
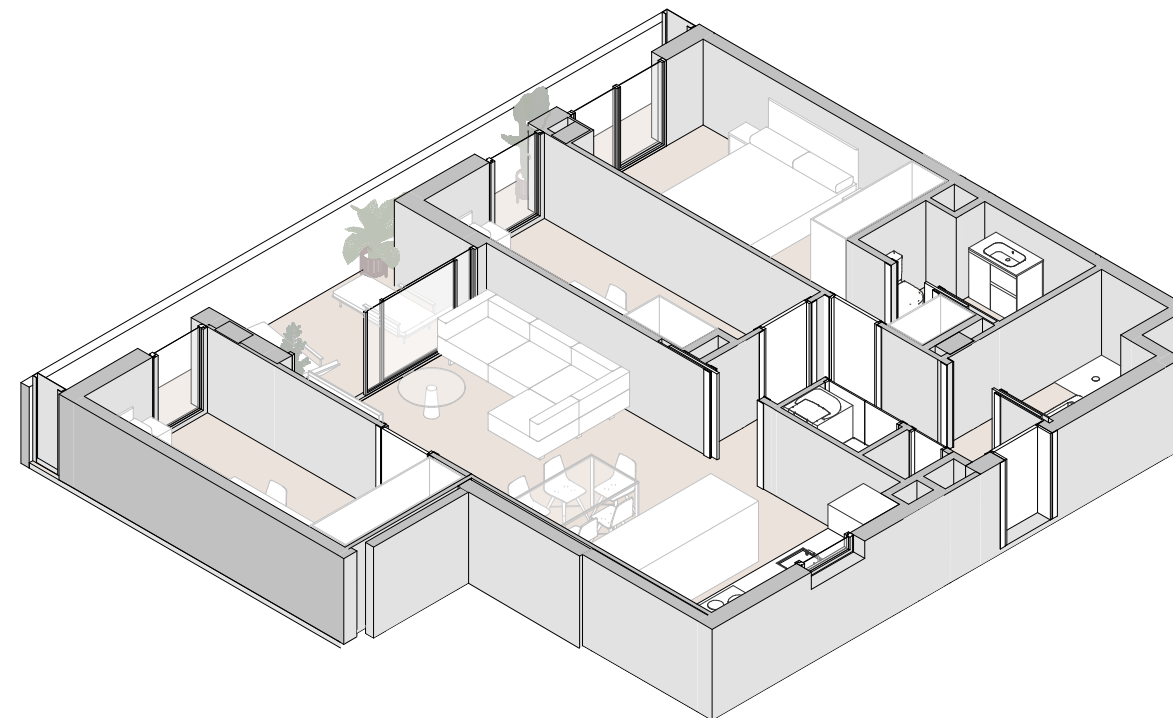
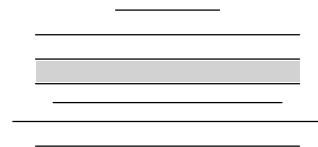


**FONT I ESCOLÀ**  
Font i Escolà 24 30  
Badalona


# 1.2

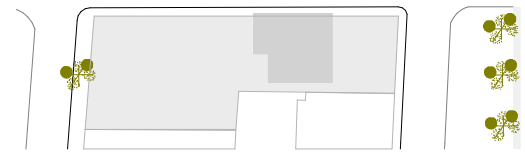

**RELACIÓN DE SUPERFICIES VIVIENDA**

Superficie Total Útil Interior	70,62 m <sup>2</sup>
Superficie Total Construida Interior	81,59 m <sup>2</sup>
Superficie Exterior Cubierta	10,48 m <sup>2</sup>
Superficie Exterior Descubierta	0,00 m <sup>2</sup>
<b>Superficie Total</b>	<b>92,07 m<sup>2</sup></b>

ESCALA 1/75

 

[www.bare.cat](http://www.bare.cat)

[contact@bare.cat](mailto:contact@bare.cat)

Este plano es informativo y no constituye un documento contractual. La promotora se reserva la facultad de modificar, por imperativo de las administraciones competentes y por las directrices de la dirección facultativa, las características, distribuciones y superficies en el plano. Los muebles y armarios que figuran en este plano son orientativos y no forman parte de la vivienda.