


# FONT I ESCOLÀ



FONT I ESCOLÀ 24 30

bare

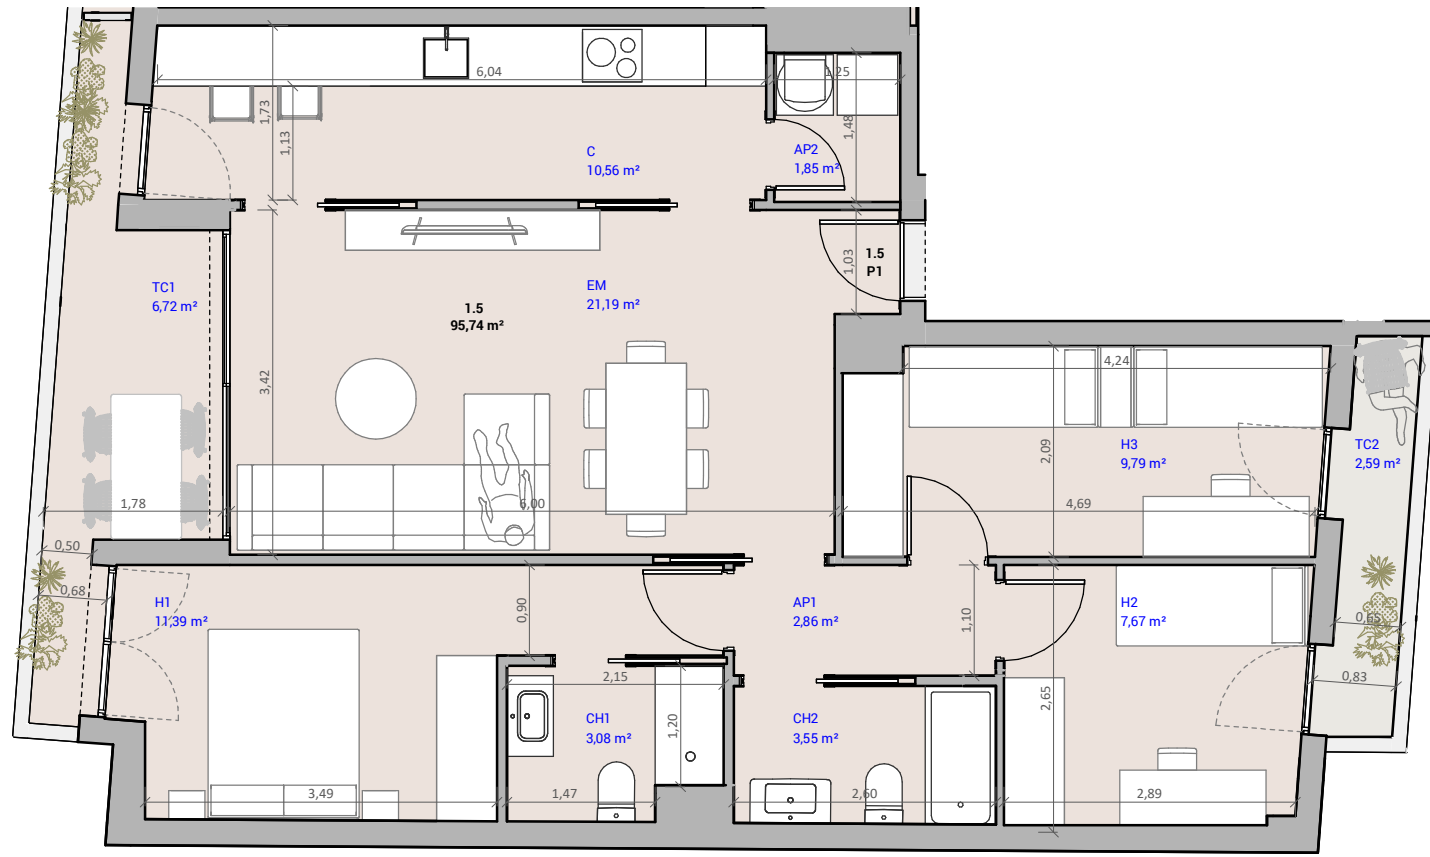

**FONT I ESCOLÀ**  
Font i Escolà 24 30  
Badalona


# 1.5

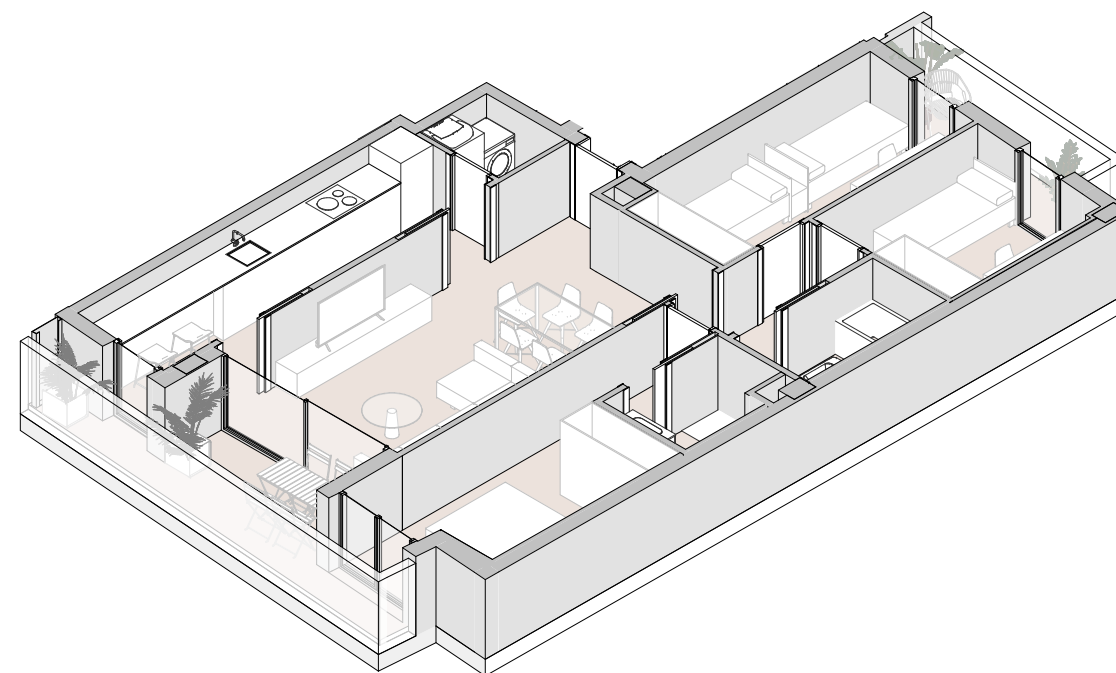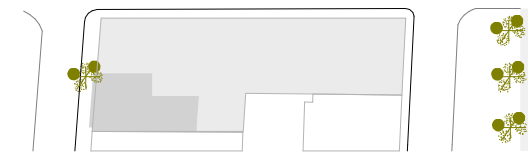

### RELACIÓN DE SUPERFICIES VIVIENDA

Superficie Total Útil Interior	71,94 m <sup>2</sup>
Superficie Total Construida Interior	84,52 m <sup>2</sup>
Superficie Exterior Cubierta	11,22 m <sup>2</sup>
Superficie Exterior Descubierta	0,00 m <sup>2</sup>
<b>Superficie Total</b>	<b>95,74 m<sup>2</sup></b>

ESCALA 1/75

 

[www.bare.cat](http://www.bare.cat)

[contact@bare.cat](mailto:contact@bare.cat)

Este plano es informativo y no constituye un documento contractual. La promotora se reserva la facultad de modificar, por imperativo de las administraciones competentes y por las directrices de la dirección facultativa, las características, distribuciones y superficies en el plano. Los muebles y armarios que figuran en este plano son orientativos y no forman parte de la vivienda.