
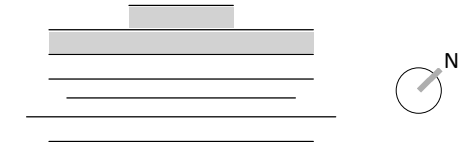
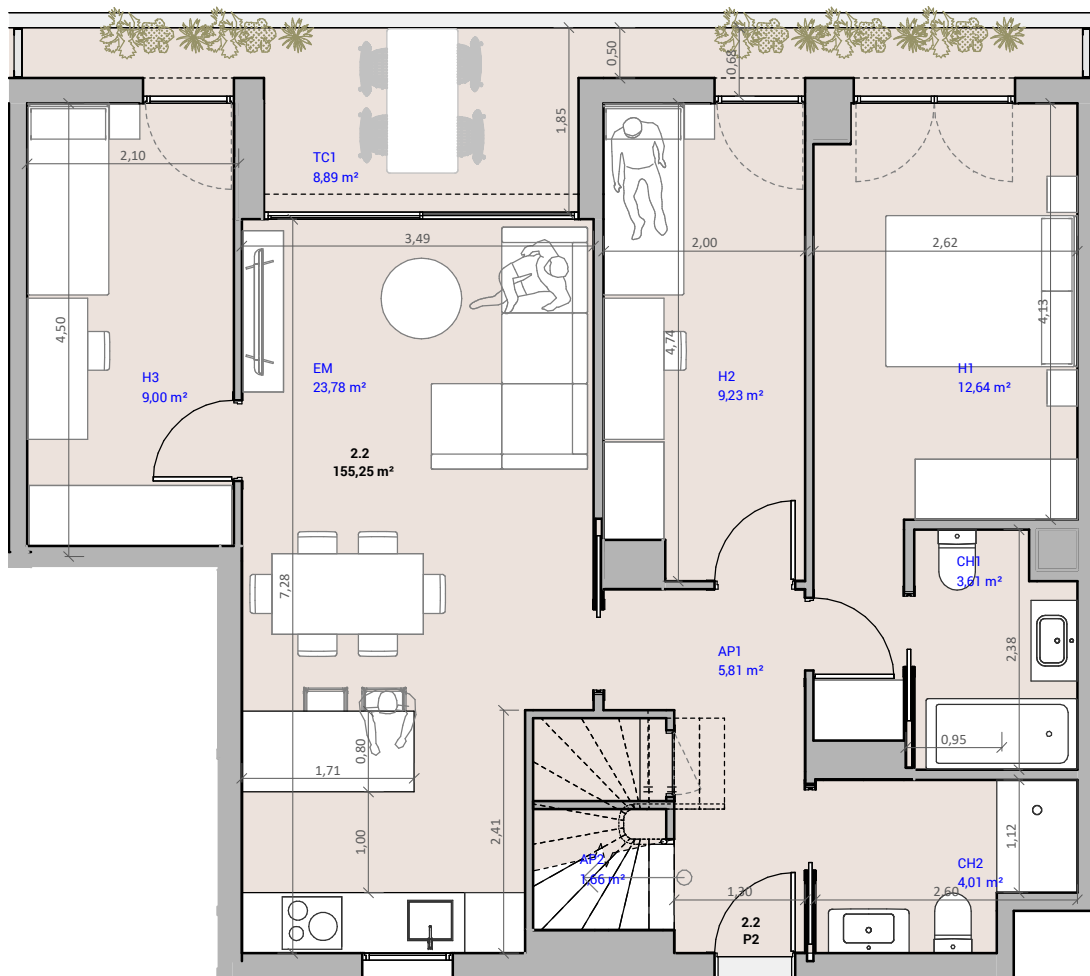
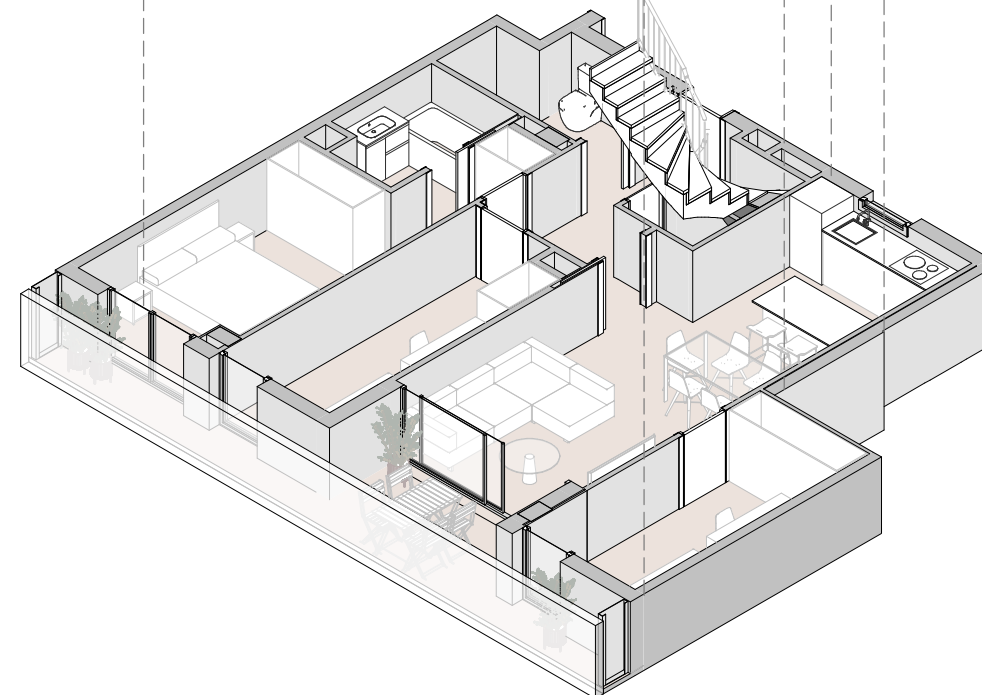
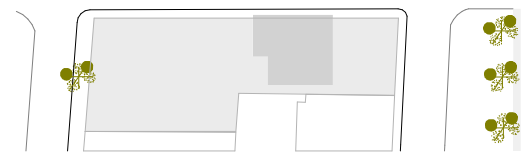


FONT I ESCOLÀ
Font i Escolà 24 30
Badalona


2.2

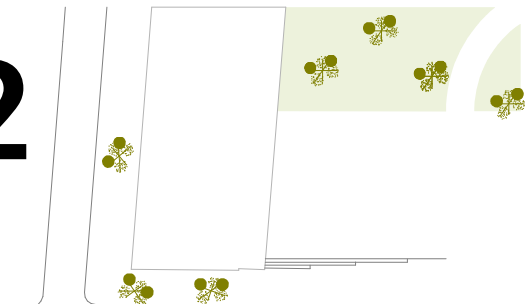

RELACIÓN DE SUPERFICIES VIVIENDA

Superficie Total Útil Interior	79,99 m ²
Superficie Total Construida Interior	97,74 m ²
Superficie Exterior Cubierta	10,48 m ²
Superficie Exterior Descubierta	59,80 m ²
Superficie Total	168,02 m²

ESCALA 1/75

 

www.bare.cat

contact@bare.cat

Este plano es informativo y no constituye un documento contractual. La promotora se reserva la facultad de modificar, por imperativo de las administraciones competentes y por las directrices de la dirección facultativa, las características, distribuciones y superficies en el plano. Los muebles y armarios que figuran en este plano son orientativos y no forman parte de la vivienda.