



# FONT I ESCOLÀ

FONT I ESCOLÀ 24 30


bare

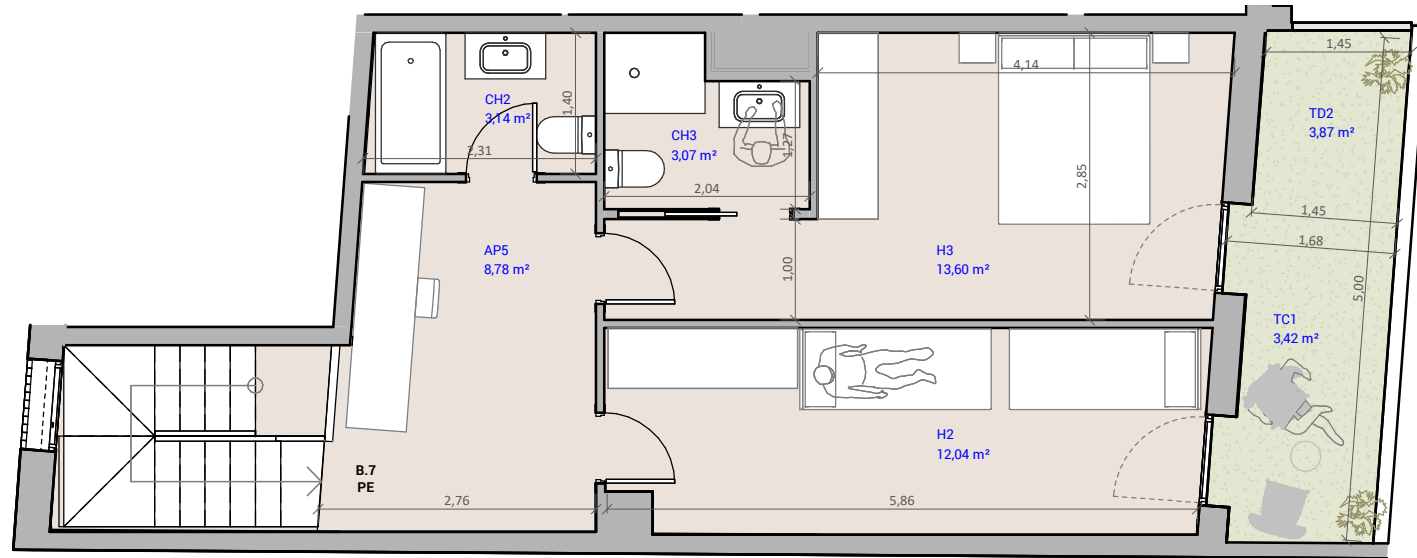

**FONT I ESCOLÀ**  
Font i Escolà 24 30  
Badalona

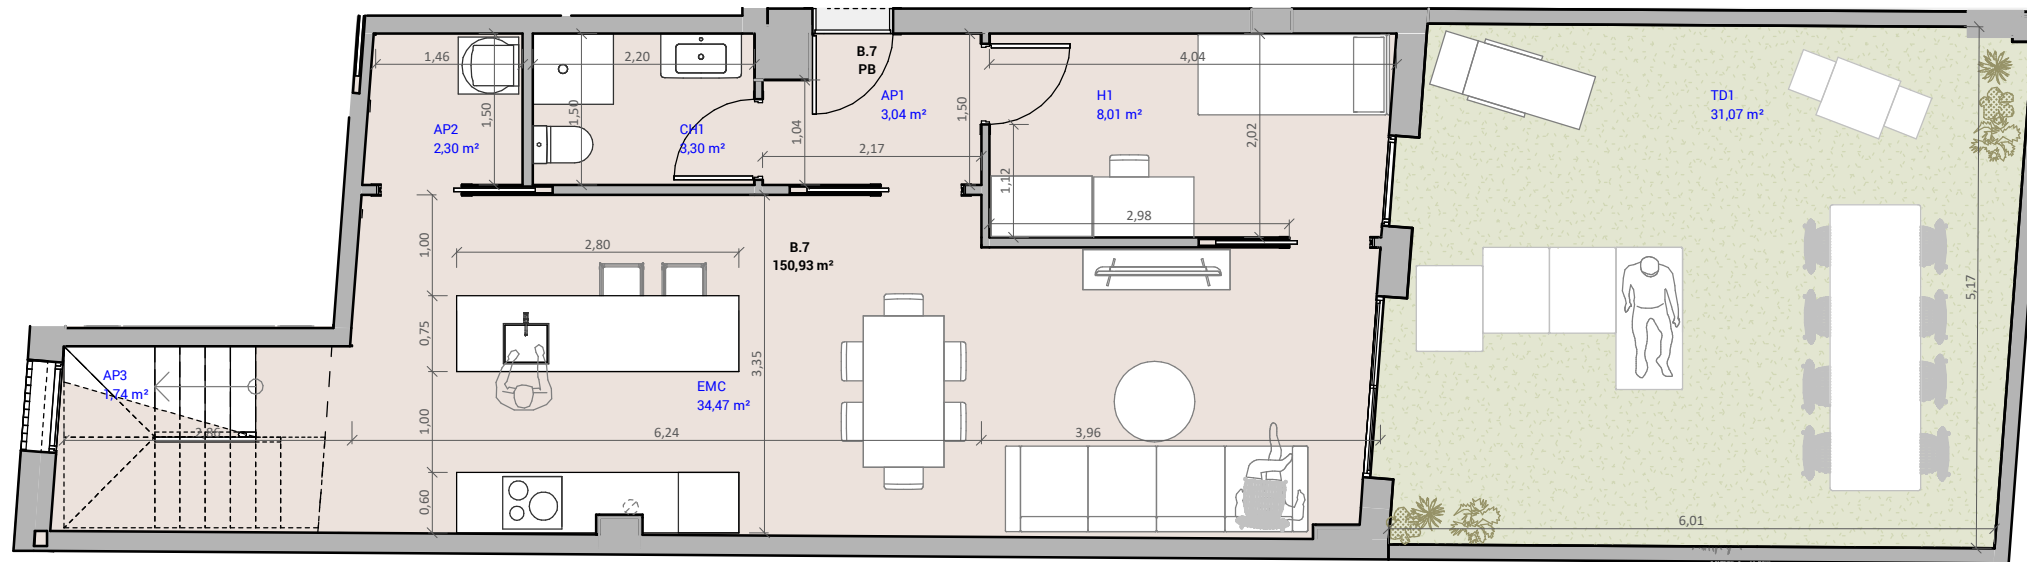


## B.7

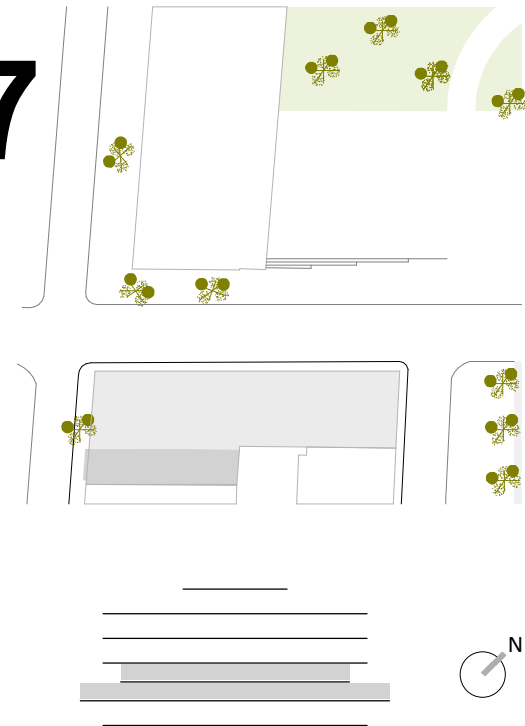

### RELACIÓN DE SUPERFICIES VIVIENDA

Superficie Total Útil Interior	93,49 m <sup>2</sup>
Superficie Total Construida Interior	110,08 m <sup>2</sup>
Superficie Exterior Cubierta	2,93 m <sup>2</sup>
Superficie Exterior Descubierta	37,92 m <sup>2</sup>
<b>Superficie Total</b>	<b>150,93 m<sup>2</sup></b>

ESCALA 1/75

 

www.bare.cat

contact@bare.cat

Este plano es informativo y no constituye un documento contractual. La promotora se reserva la facultad de modificar, por imperativo de las administraciones competentes y por las directrices de la dirección facultativa, las características, distribuciones y superficies en el plano. Los muebles y armarios que figuran en este plano son orientativos y no forman parte de la vivienda.