

MASNOU MAR

PASSATGE FIGUERES

bare






MASNOU

C. PAU ESTAPÉ I MARISTANY 2 - PASSATGE FIGUERES

El Masnou


1.1

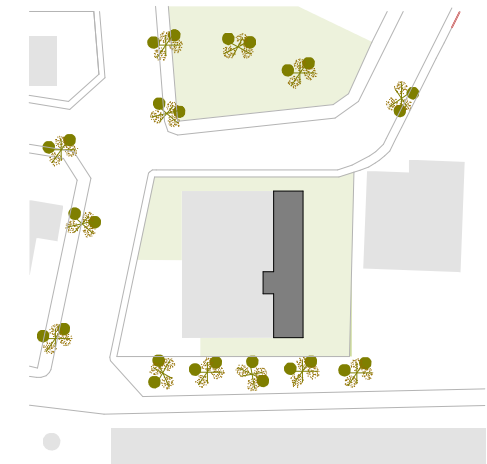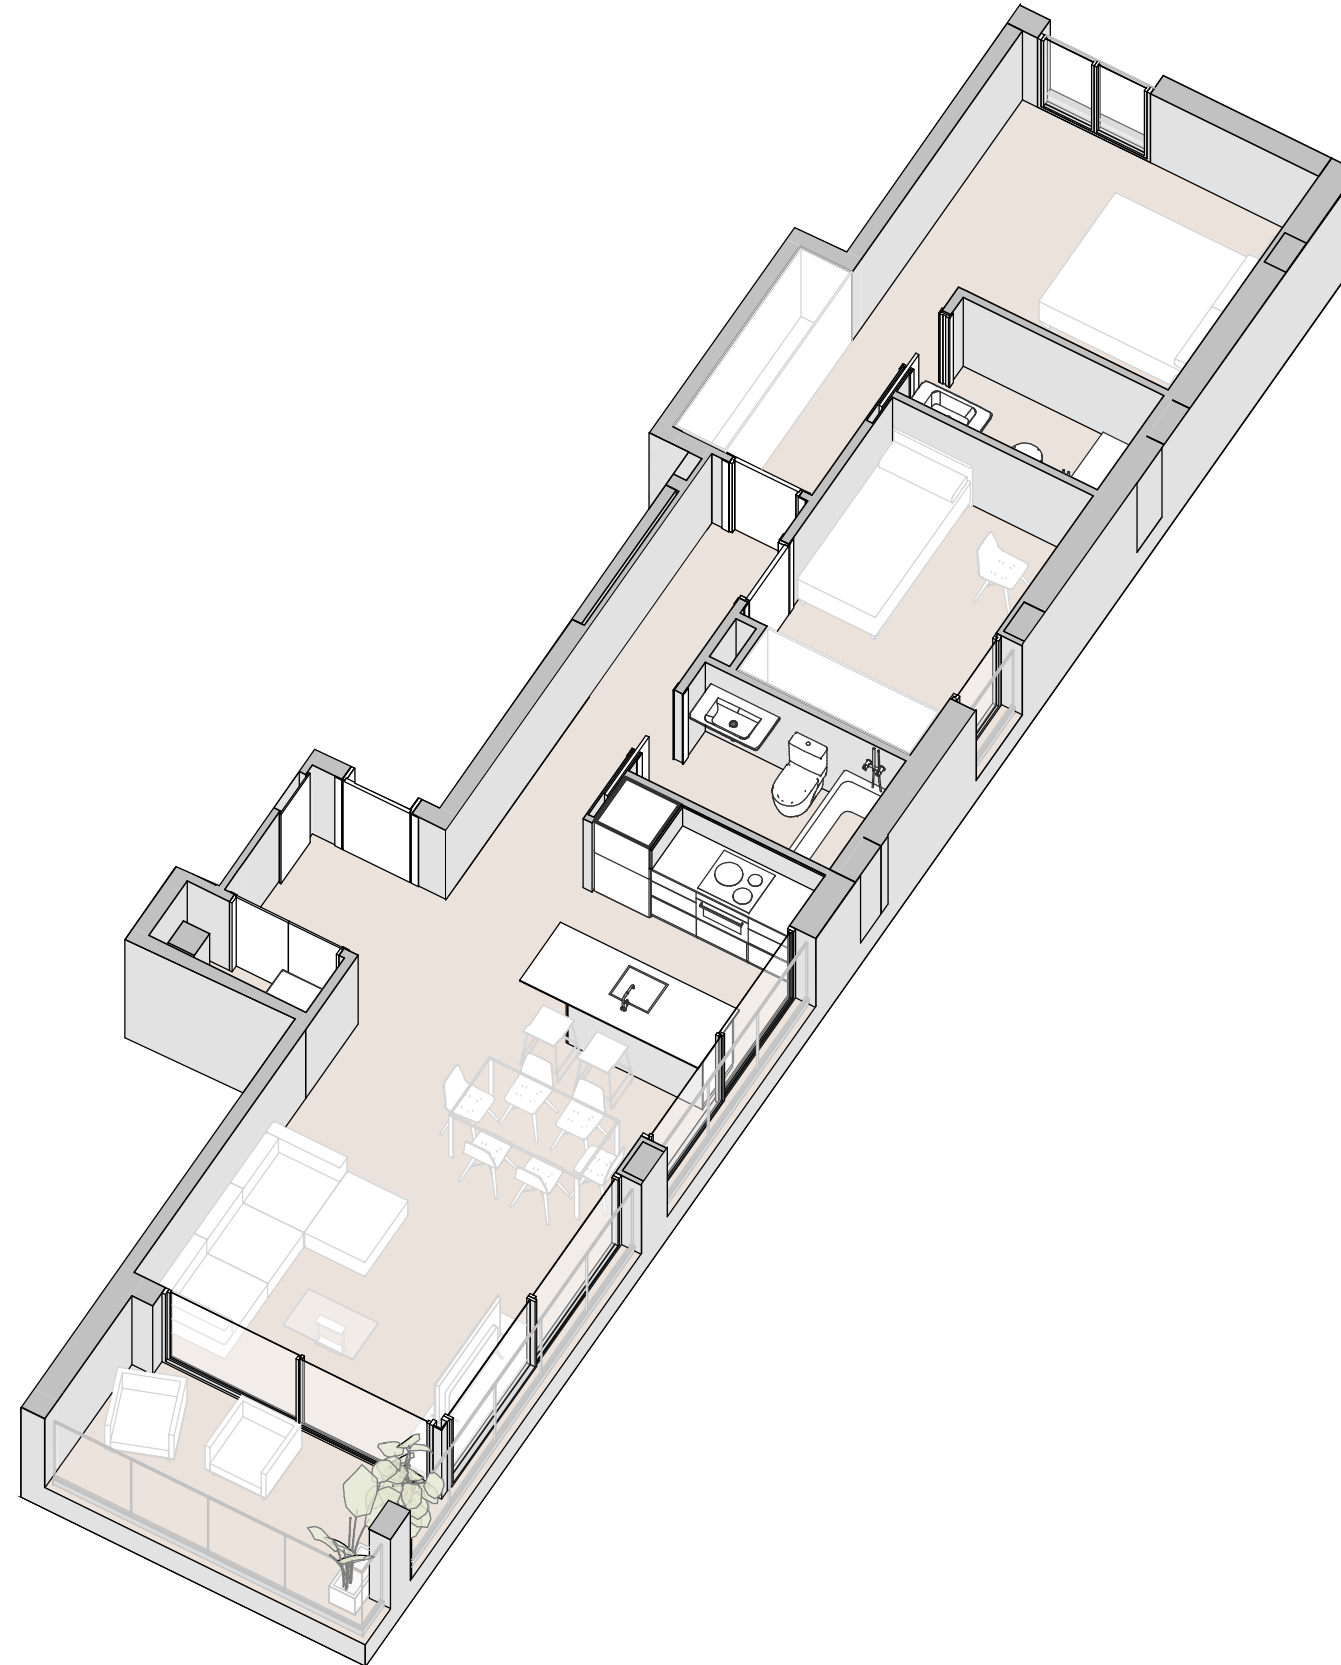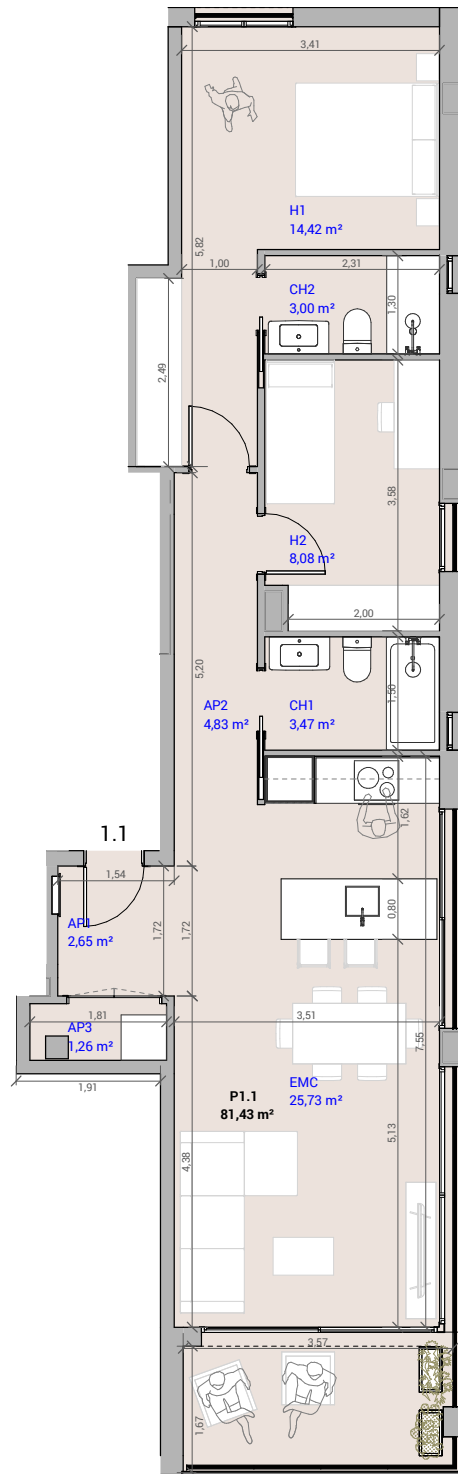

RELACIÓN DE SUPERFICIES VIVIENDA

Superficie Total Útil Interior	63,44 m ²
Superficie Total Construida interior	74,80 m ²
Superficie Exterior Cubierta	6,27 m ²
Superficie Total	81,08 m²

ESCALA 1/100

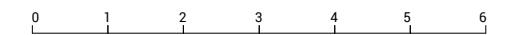

www.bare.cat

contact@bare.cat

Este plano es informativo y no constituye un documento contractual. La promotora se reserva la facultad de modificar, por imperativo de las administraciones competentes y por las directrices de la dirección facultativa, las características, distribuciones y superficies en el plano. Los muebles y armarios que figuran en este plano son orientativos y no forman parte de la vivienda.