
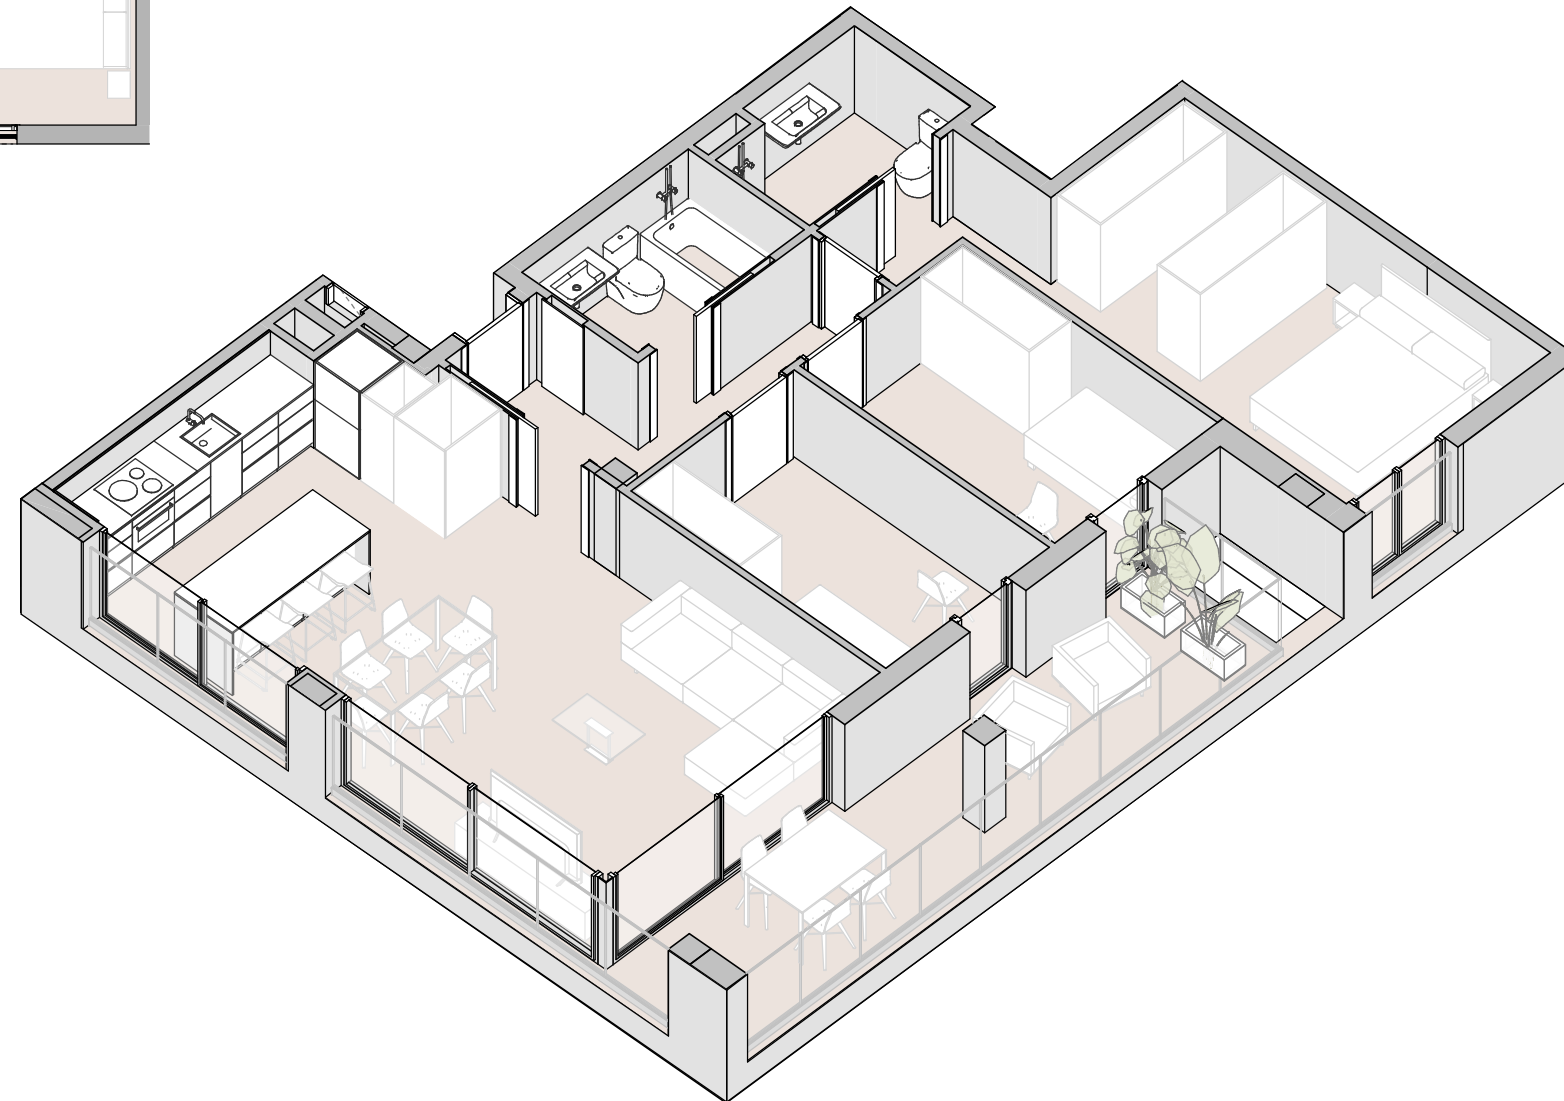


MASNOU MAR



PASSATGE FIGUERES

bare

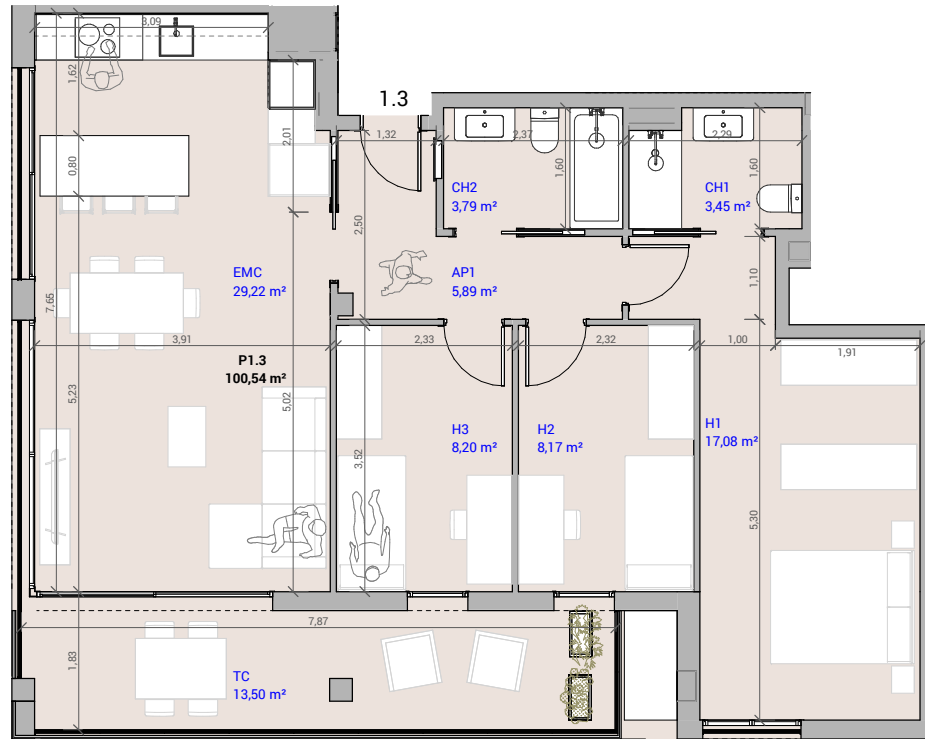

MASNOU
C. PAU ESTAPÉ I MARISTANY 2 - PASSATGE FIGUERES
El Masnou


1.3

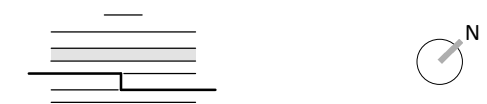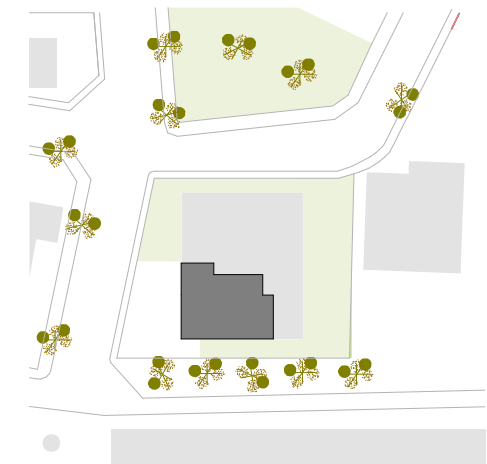

RELACIÓN DE SUPERFICIES VIVIENDA

Superficie Total Útil Interior	75,80 m ²
Superficie Total Construida interior	86,91 m ²
Superficie Exterior Cubierta	13,98 m ²
Superficie Total	100,89 m²

ESCALA 1/100

 

www.bare.cat

contact@bare.cat

Este plano es informativo y no constituye un documento contractual. La promotora se reserva la facultad de modificar, por imperativo de las administraciones competentes y por las directrices de la dirección facultativa, las características, distribuciones y superficies en el plano. Los muebles y armarios que figuran en este plano son orientativos y no forman parte de la vivienda.