
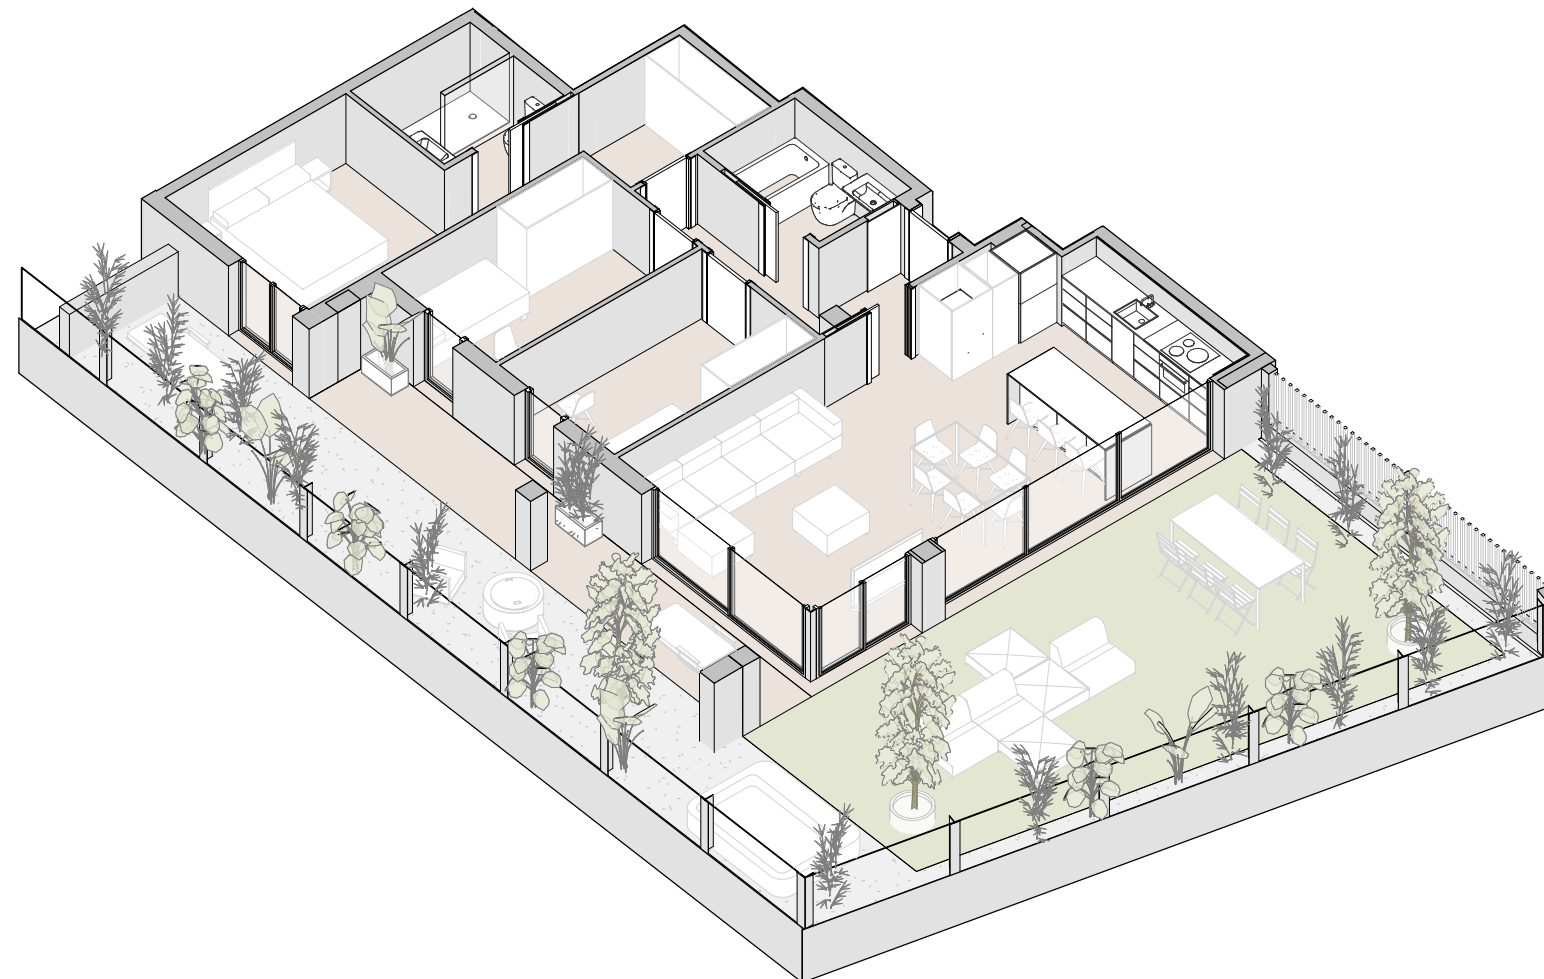


# MASNOU MAR

PASSATGE FIGUERES

bare

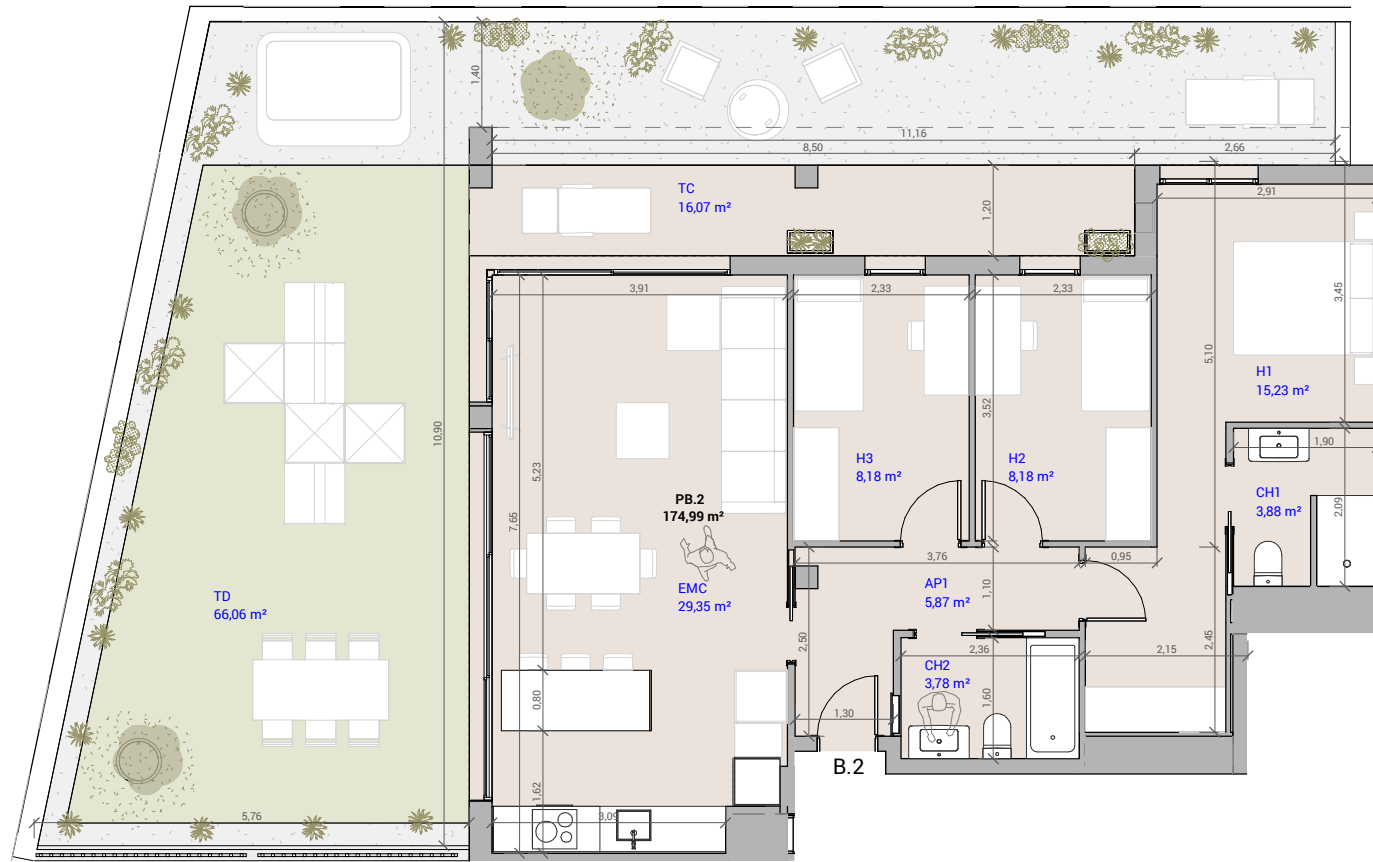

**MASNOU**  
C. PAU ESTAPÉ I MARISTANY 2 - PASSATGE FIGUERES  
El Masnou


## B2



### RELACIÓN DE SUPERFICIES VIVIENDA

Superficie Total Útil Interior	74,47 m <sup>2</sup>
Superficie Total Construida interior	84,89 m <sup>2</sup>
Superficie Exterior Cubierta	15,63 m <sup>2</sup>
Superficie Exterior Descubierta	74,47 m <sup>2</sup>
<b>Superficie Total</b>	<b>174,99 m<sup>2</sup></b>

ESCALA 1/100

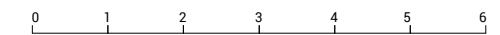

[www.bare.cat](http://www.bare.cat)

[contact@bare.cat](mailto:contact@bare.cat)

Este plano es informativo y no constituye un documento contractual. La promotora se reserva la facultad de modificar, por imperativo de las administraciones competentes y por las directrices de la dirección facultativa, las características, distribuciones y superficies en el plano. Los muebles y armarios que figuran en este plano son orientativos y no forman parte de la vivienda.