


MASNOU MAR

PASSATGE FIGUERES

bare


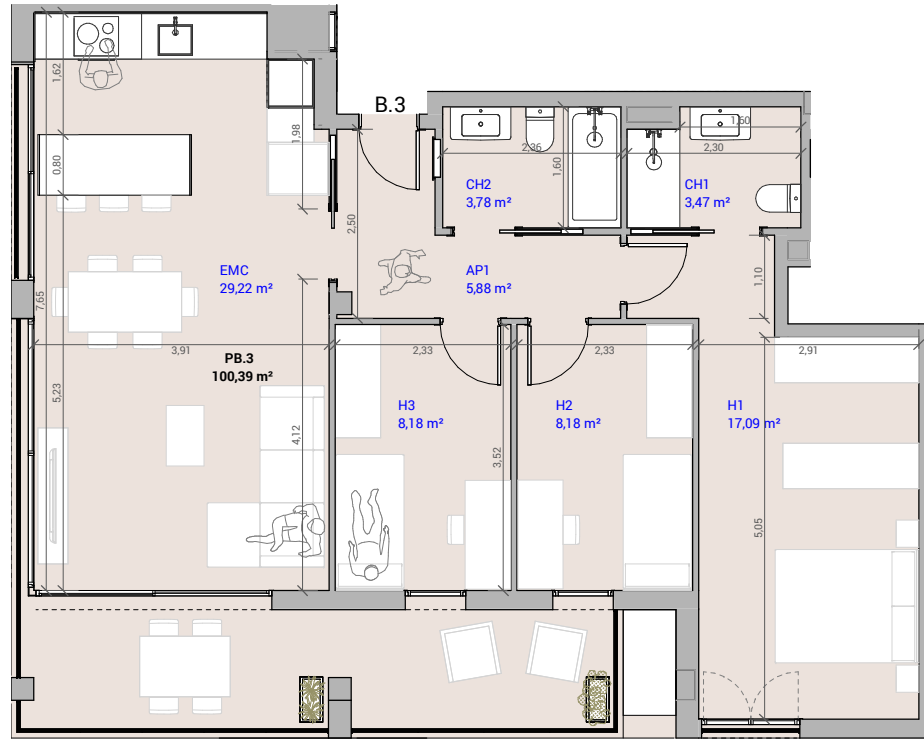


MASNOU

C. PAU ESTAPÉ I MARISTANY 2 - PASSATGE FIGUERES

El Masnou


B3

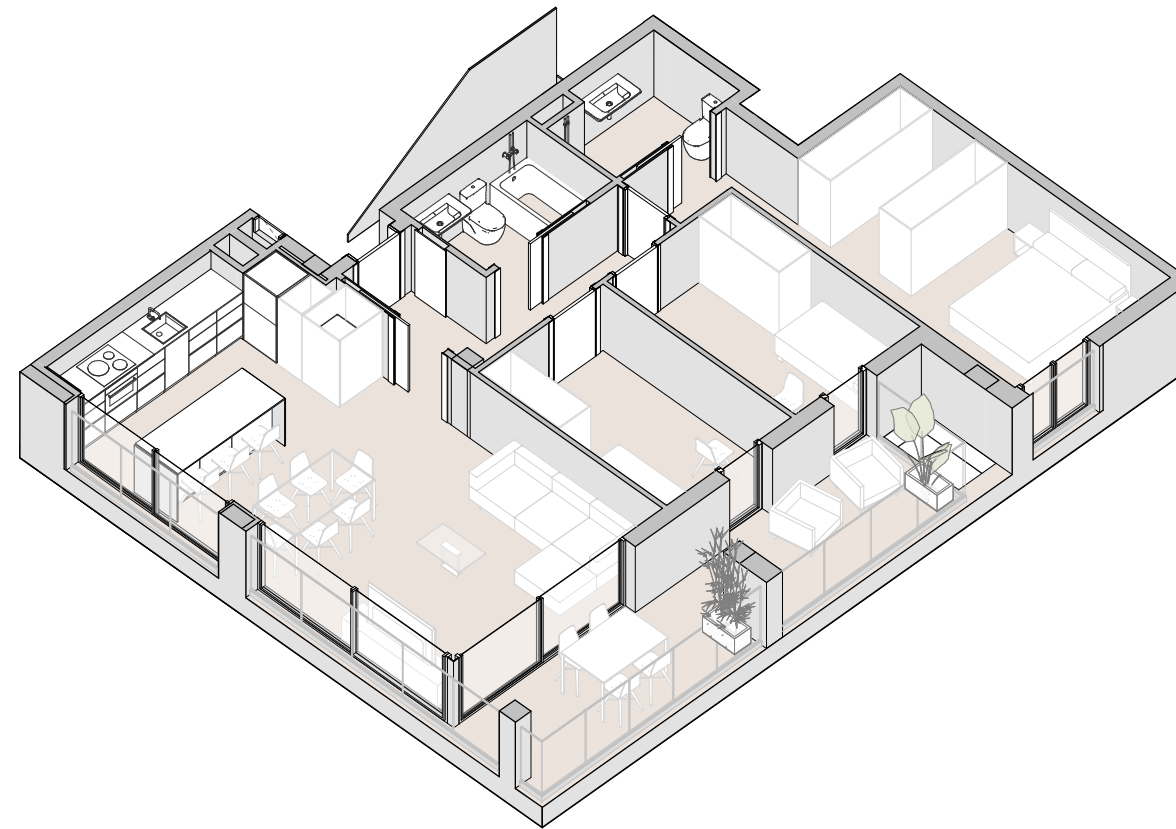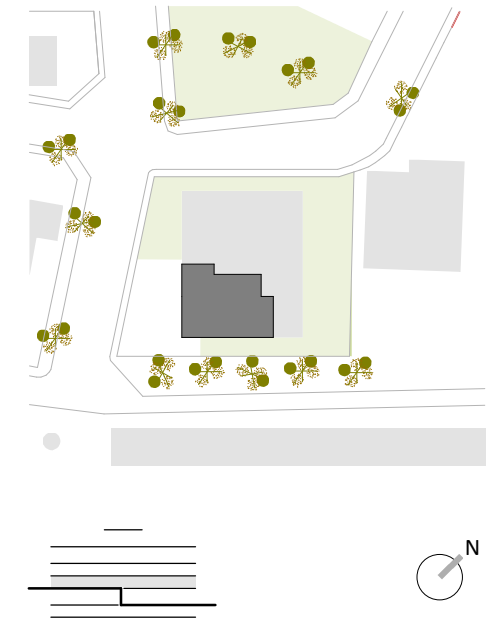

RELACIÓN DE SUPERFICIES VIVIENDA

Superficie Total Útil Interior	75,80 m ²
Superficie Total Construida interior	86,41 m ²
Superficie Exterior Cubierta	13,98 m ²
Superficie Total	100,39 m²

ESCALA 1/100

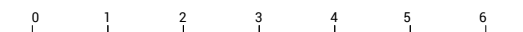

www.bare.cat

contact@bare.cat

Este plano es informativo y no constituye un documento contractual. La promotora se reserva la facultad de modificar, por imperativo de las administraciones competentes y por las directrices de la dirección facultativa, las características, distribuciones y superficies en el plano. Los muebles y armarios que figuran en este plano son orientativos y no forman parte de la vivienda.