
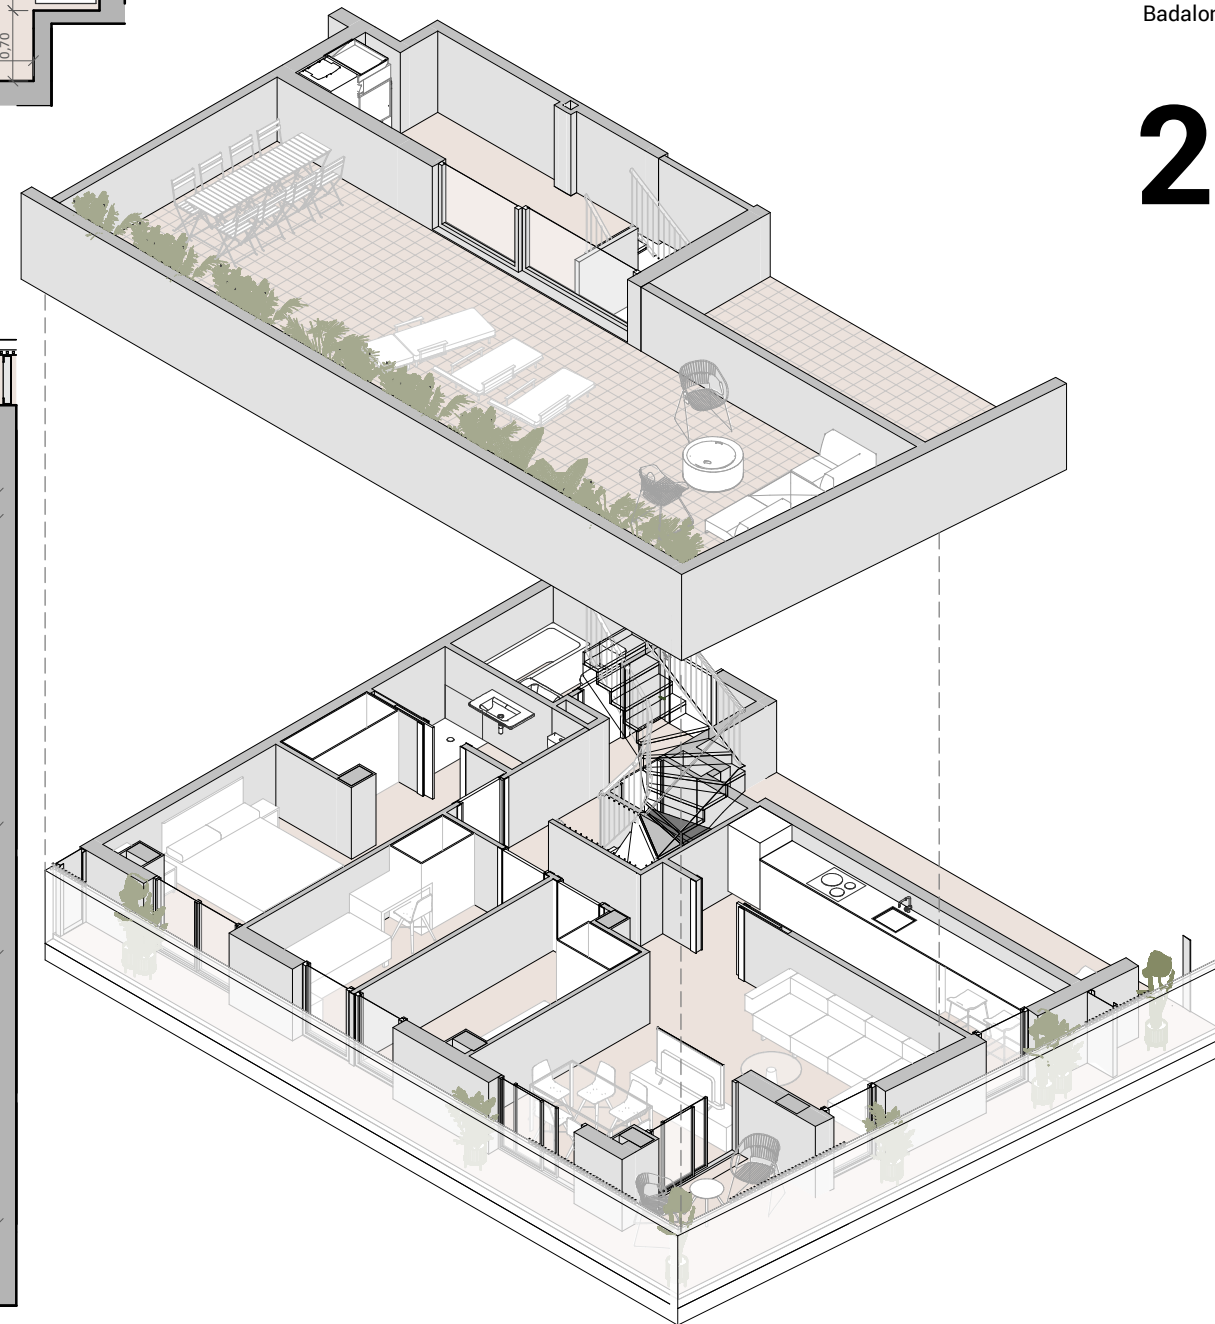
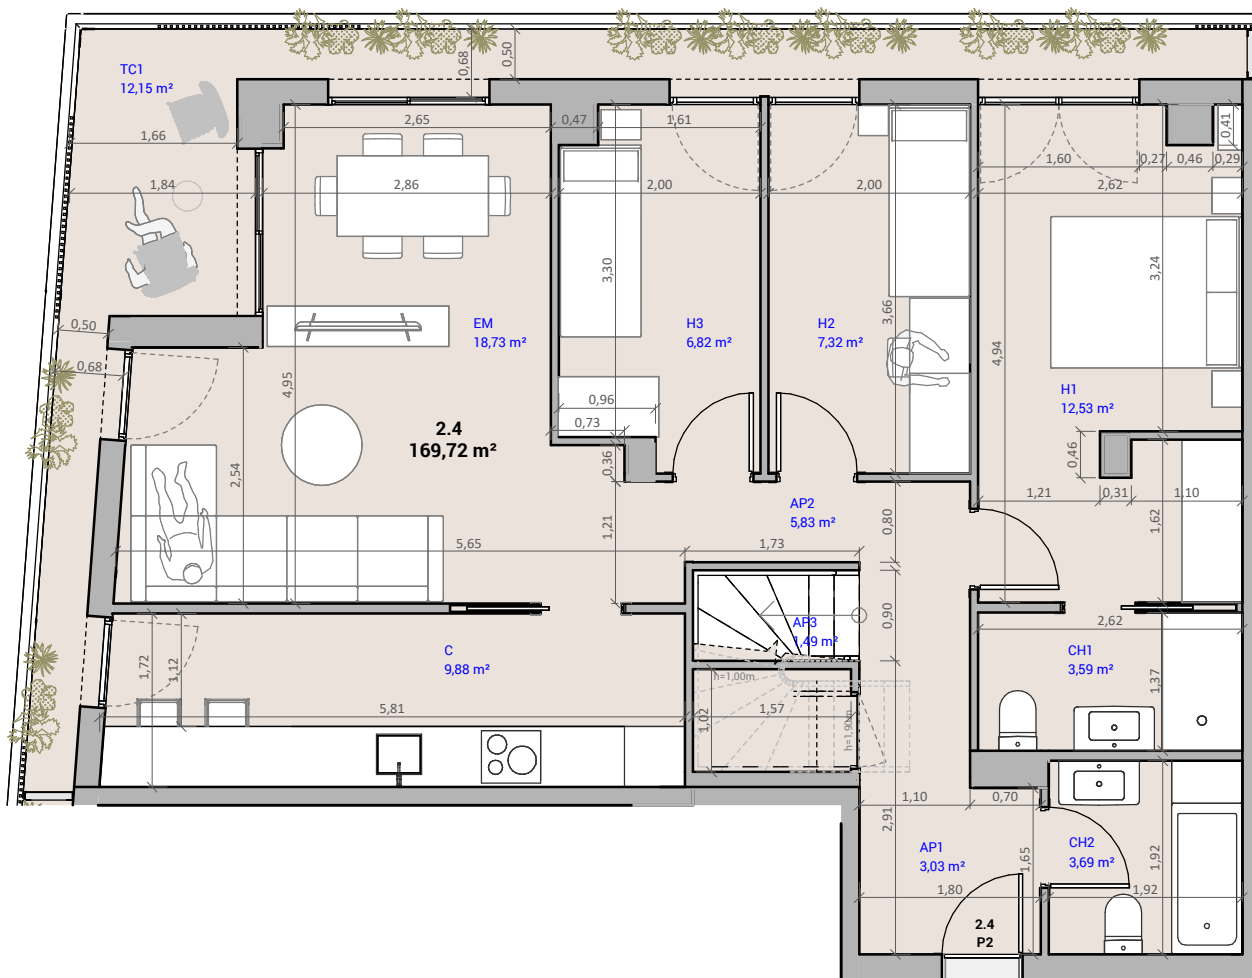


FONT I ESCOLÀ
Font i Escolà 24 30
Badalona


2.4

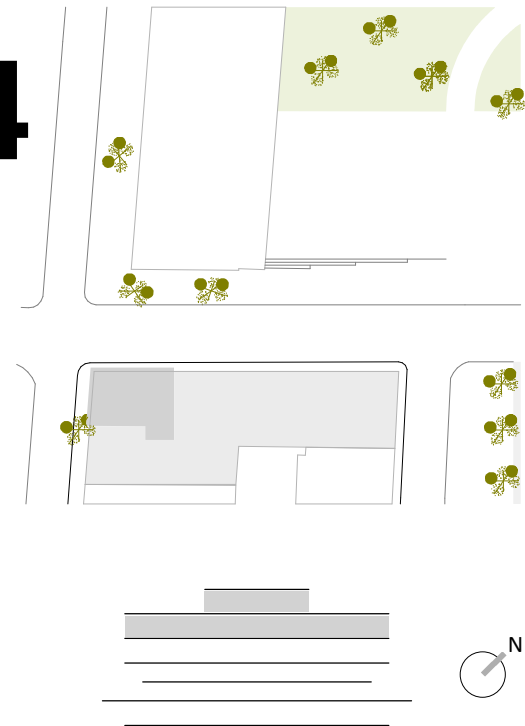

RELACIÓN DE SUPERFICIES VIVIENDA

Superficie Total Útil Interior	84,21 m ²
Superficie Total Construida Interior	102,37 m ²
Superficie Exterior Cubierta	15,07 m ²
Superficie Exterior Descubierta	52,29 m ²
Superficie Total	169,72 m²

ESCALA 1/75

 

www.bare.cat

contact@bare.cat

Este plano es informativo y no constituye un documento contractual. La promotora se reserva la facultad de modificar, por imperativo de las administraciones competentes y por las directrices de la dirección facultativa, las características, distribuciones y superficies en el plano. Los muebles y armarios que figuran en este plano son orientativos y no forman parte de la vivienda.