
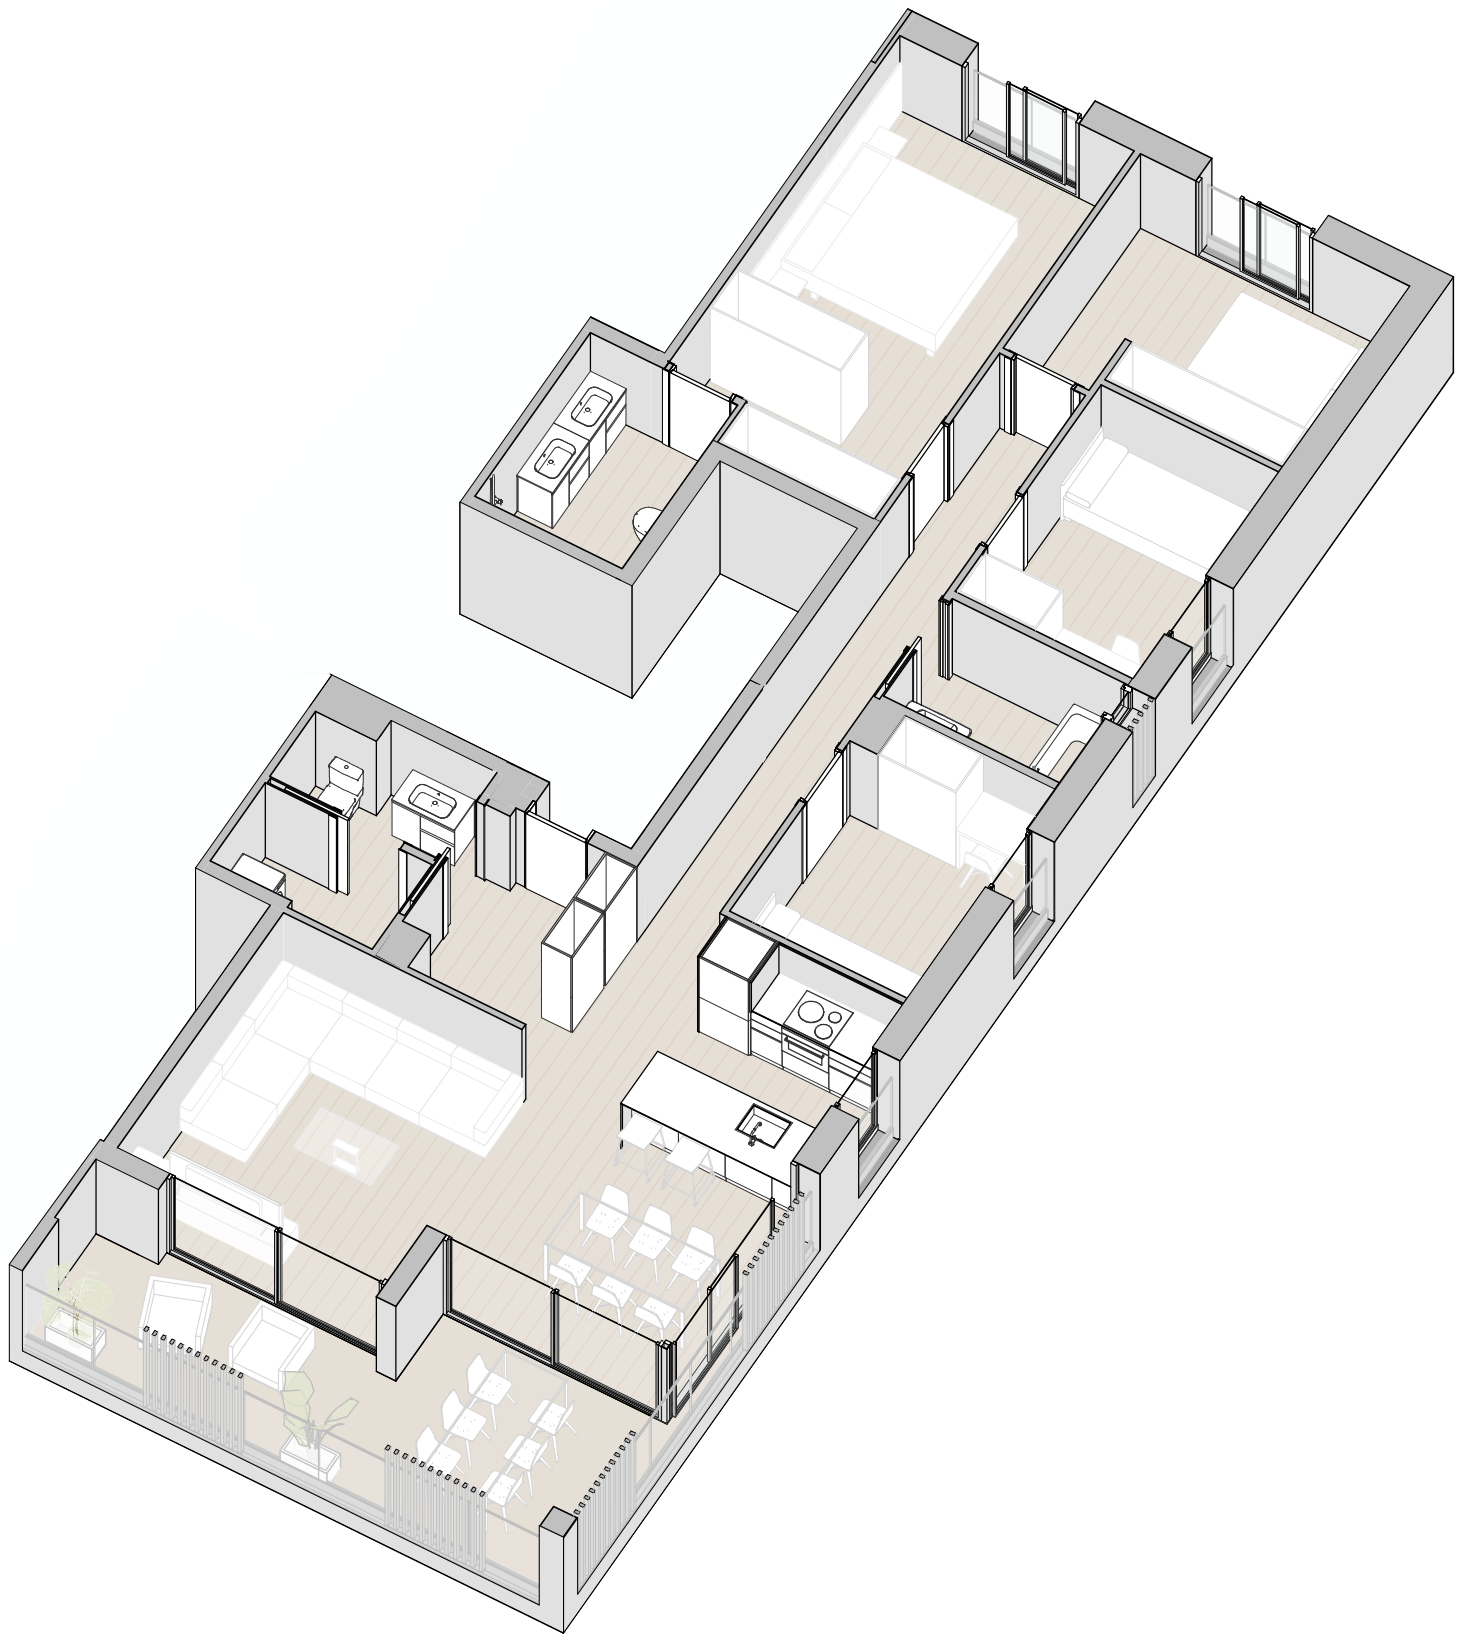


MASNOU MAR


PASSATGE FIGUERES

bare

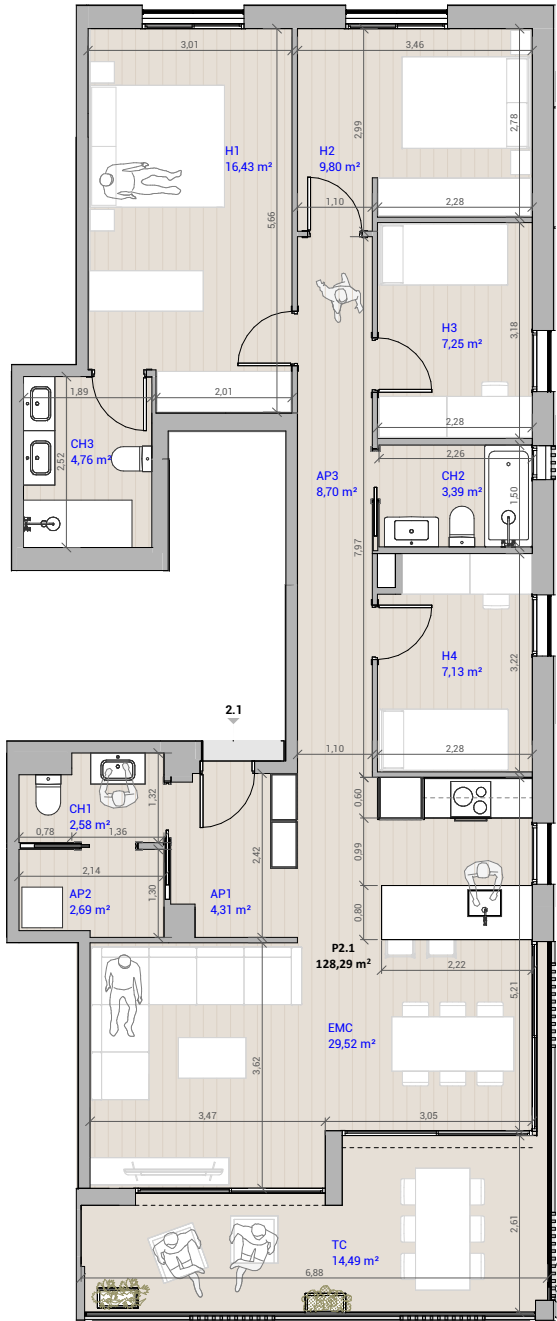

MASNOU
C. PAU ESTAPÉ I MARISTANY 2 - PASSATGE FIGUERES
El Masnou

2.1

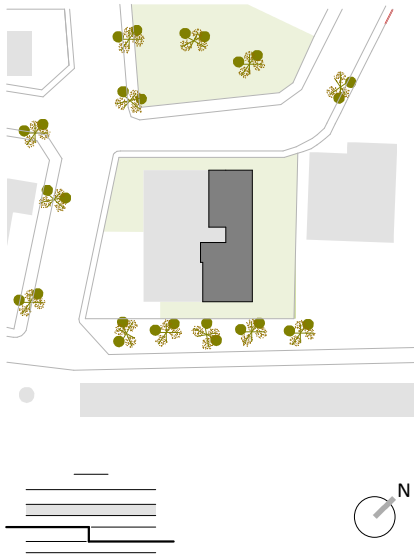

RELACIÓN DE SUPERFICIES VIVIENDA

Superficie Total Útil Interior	96,56 m²
Superficie Total Construida interior	113,47 m²
Superficie Exterior Cubierta	14,82 m²
Superficie Total	128,29 m²

ESCALA 1/100

0 1 2 3 4 5 6

www.bare.cat

contact@bare.cat

Este plano es informativo y no constituye un documento contractual. La promotora se reserva la facultad de modificar, por imperativo de las administraciones competentes y por las directrices de la dirección facultativa, las características, distribuciones y superficies en el plano. Los muebles y armarios que figuran en este plano son orientativos y no forman parte de la vivienda.