



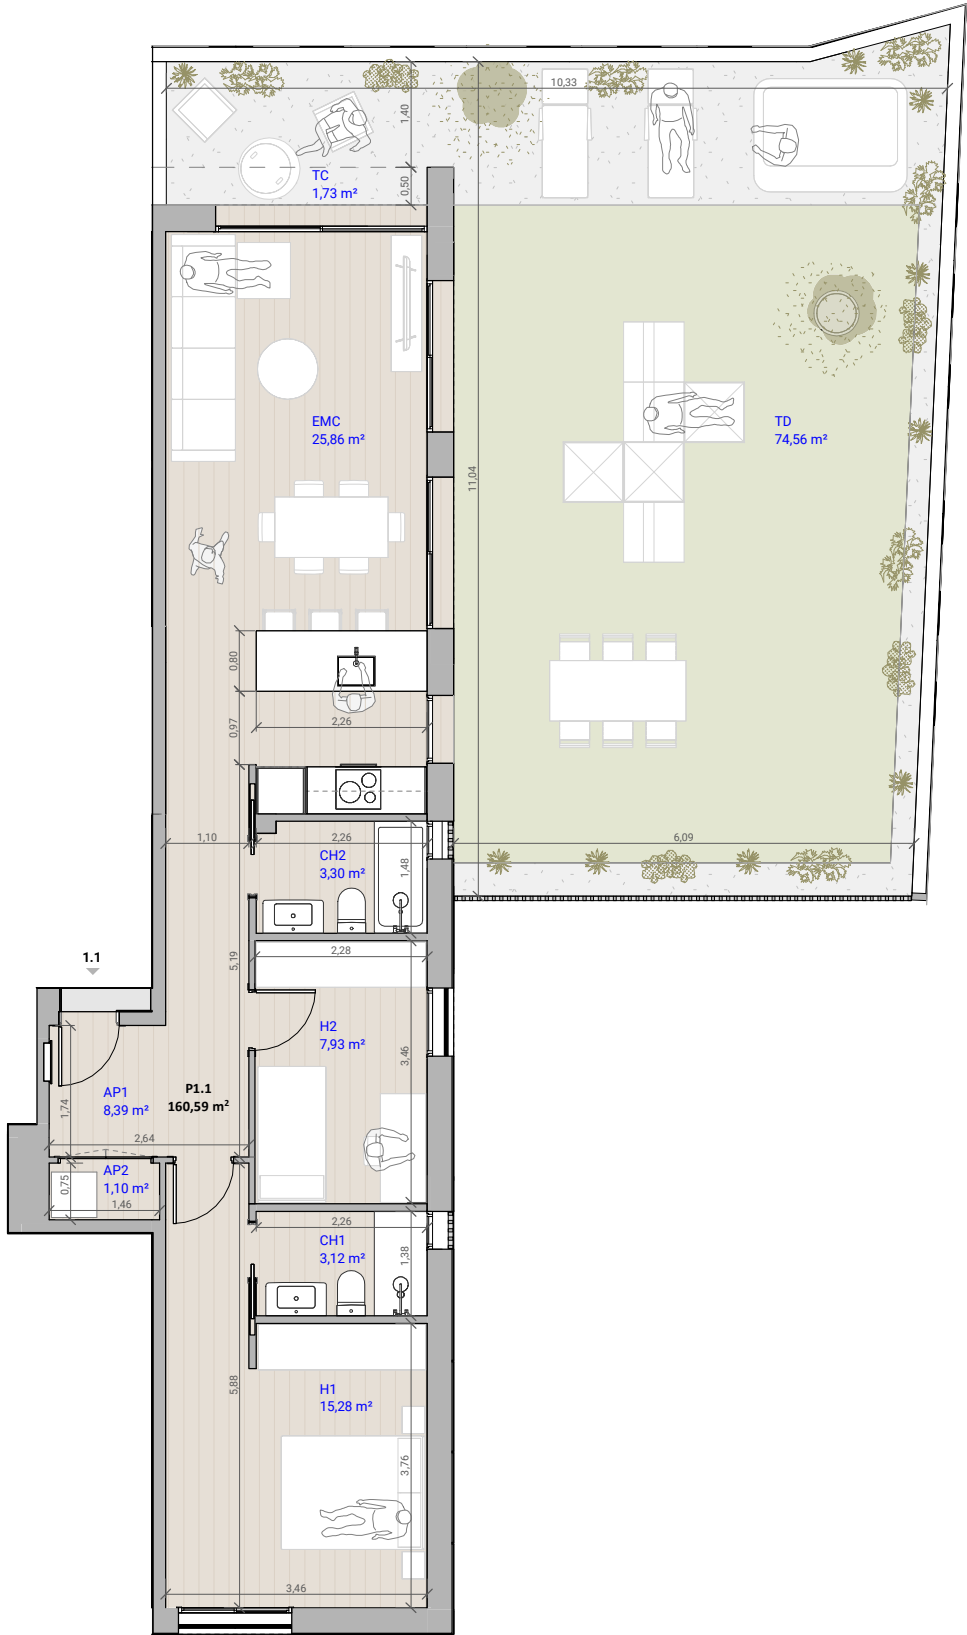

MASNOU
C. PAU ESTAPÉ I MARISTANY 2 - PASSATGE FIGUERES
El Masnou

1.1

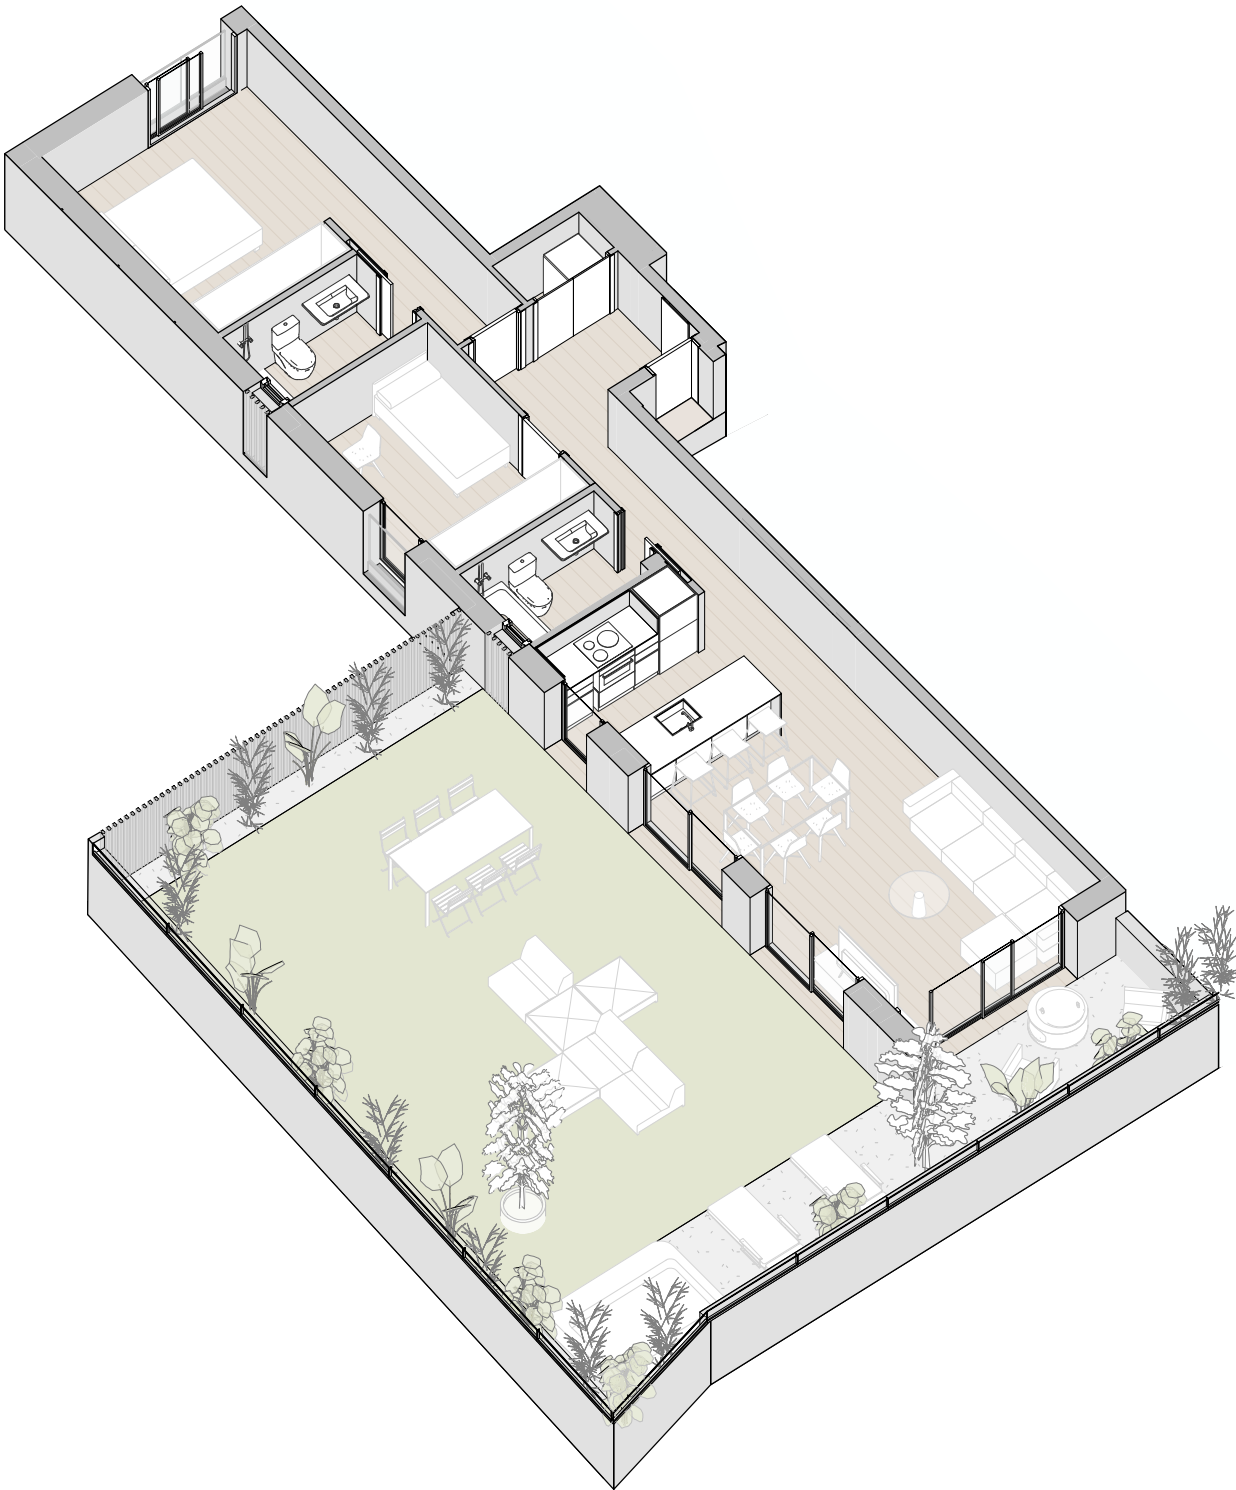

RELACIÓN DE SUPERFICIES VIVIENDA

Superficie Total Útil Interior	64,98 m²
Superficie Total Construida interior	78,33 m²
Superficie Exterior Cubierta	1,95 m²
Superficie Exterior Descubierta	80,32 m²
Superficie Total	160,59 m²

ESCALA 1/100

0 1 2 3 4 5 6

www.bare.cat contact@bare.cat

Este plano es informativo y no constituye un documento contractual. La promotora se reserva la facultad de modificar, por imperativo de las administraciones competentes y por las directrices de la dirección facultativa, las características, distribuciones y superficies en el plano. Los muebles y armarios que figuran en este plano son orientativos y no forman parte de la vivienda.