



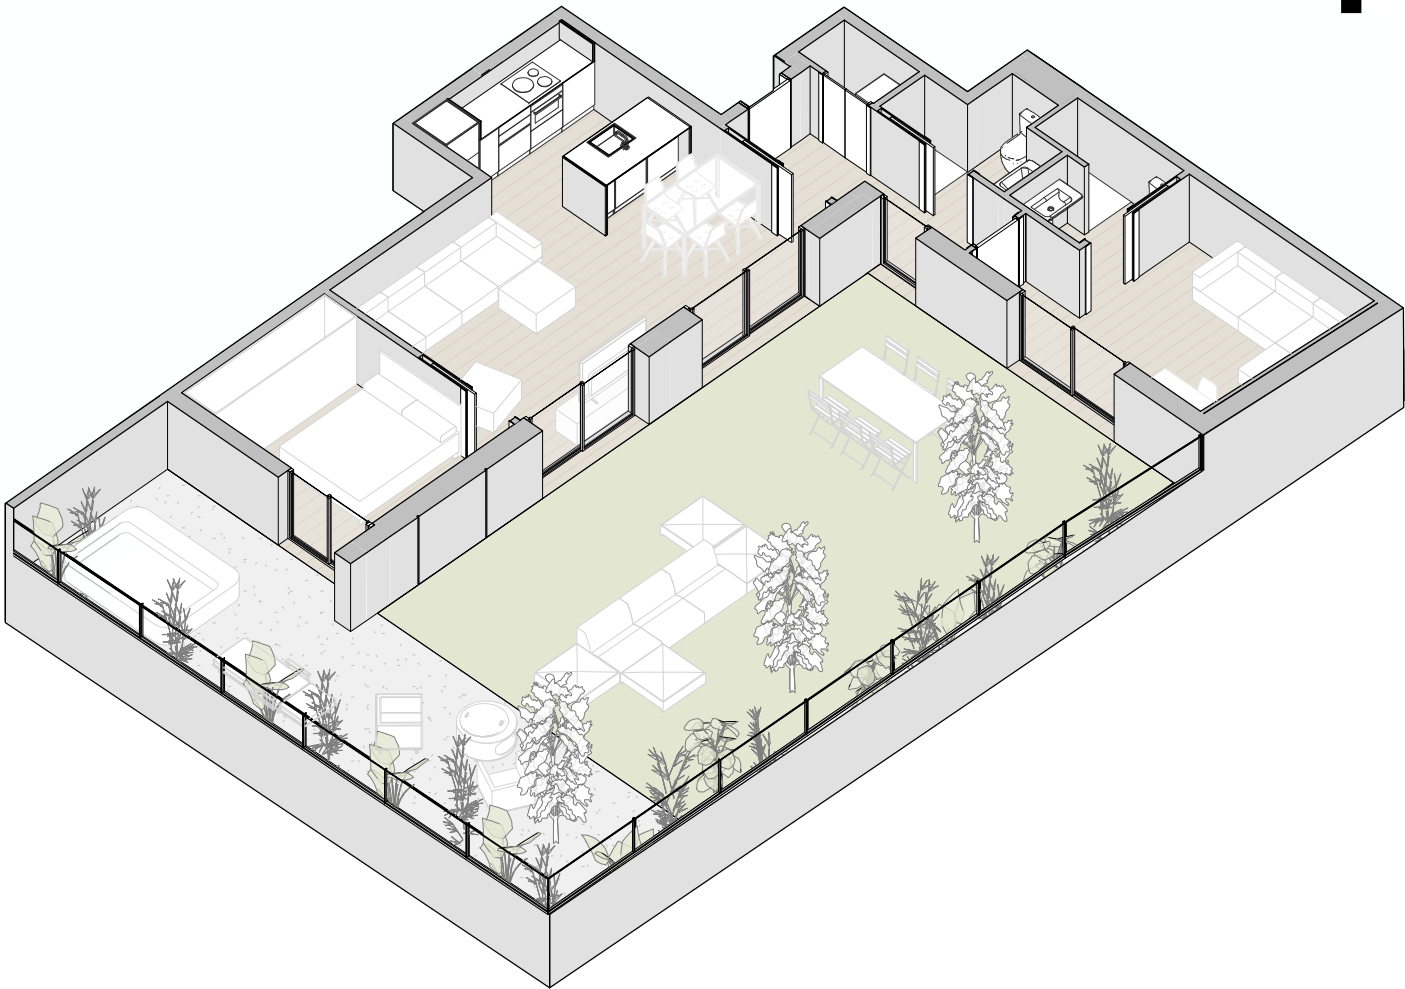

MASNOU
C. PAU ESTAPÉ I MARISTANY 2 - PASSATGE FIGUERES
El Masnou

PB1

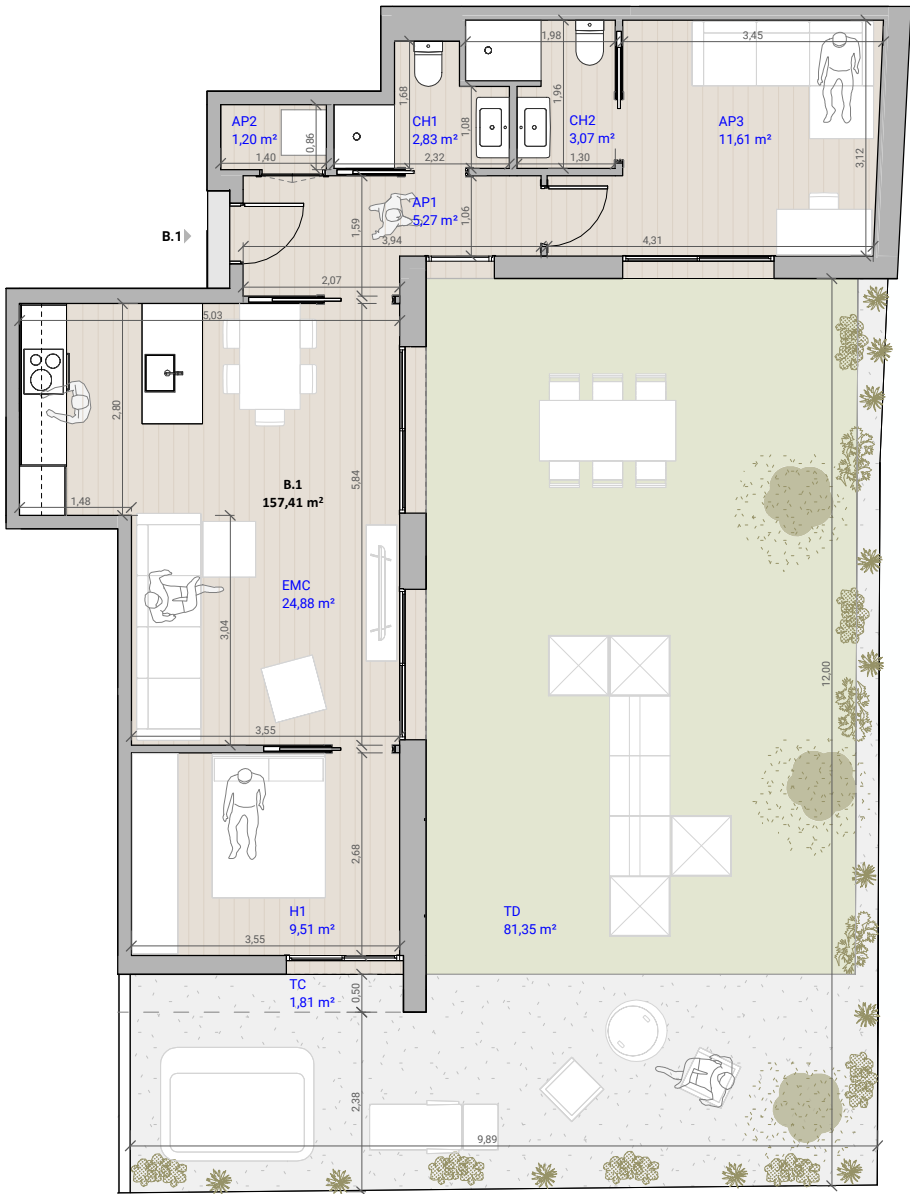

RELACIÓN DE SUPERFICIES VIVIENDA

Superficie Total Útil Interior	58,37 m ²
Superficie Total Construida interior	70,56 m ²
Superficie Exterior Cubierta	2,00 m ²
Superficie Exterior Descubierta	84,86 m ²
Superficie Total	157,41 m²

ESCALA 1/100
0 1 2 3 4 5 6
www.bare.cat contact@bare.cat

Este plano es informativo y no constituye un documento contractual. La promotora se reserva la facultad de modificar, por imperativo de las administraciones competentes y por las directrices de la dirección facultativa, las características, distribuciones y superficies en el plano. Los muebles y armarios que figuran en este plano son orientativos y no forman parte de la vivienda.