



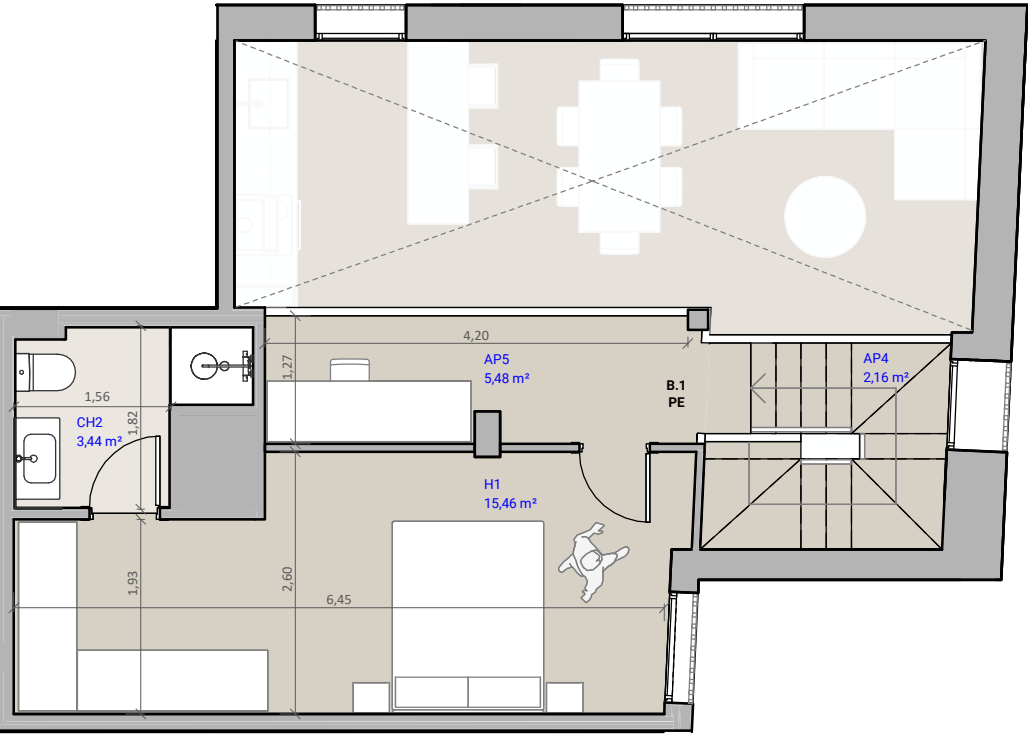


FONT I ESCOLÀ
Font i Escolà 24 30
Badalona

B.1

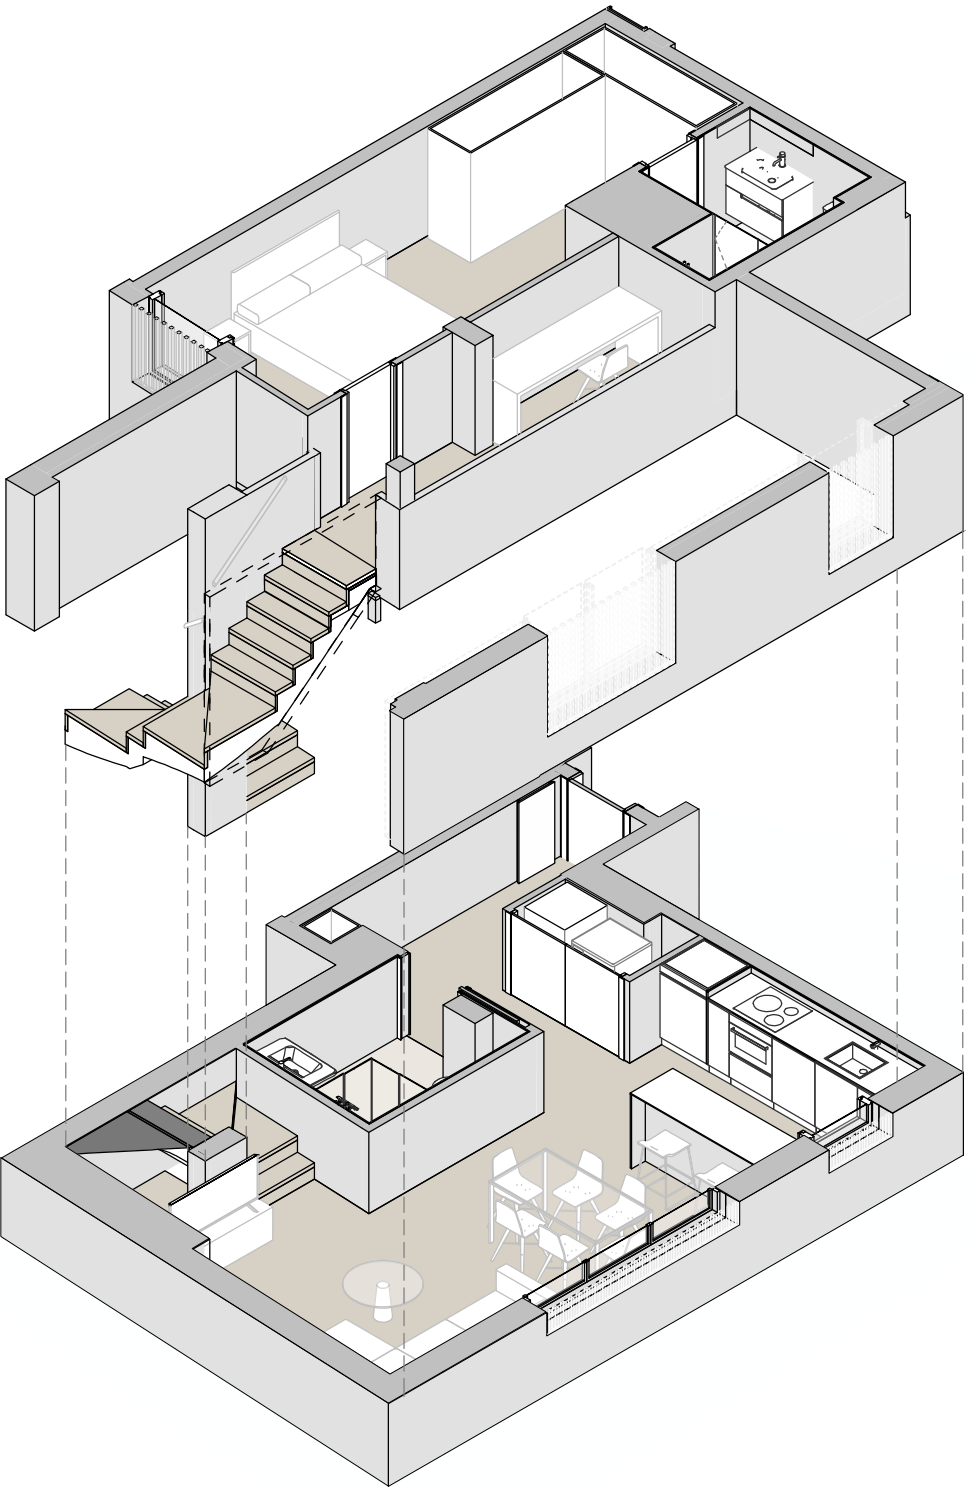


PLANTA ENTRESUELO

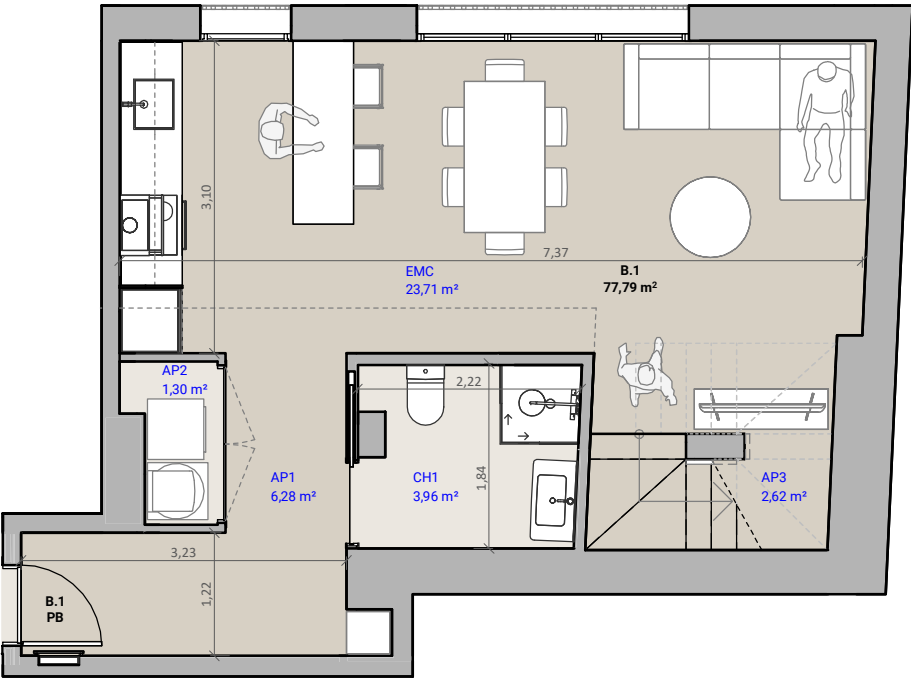

PLANTA BAJA

RELACIÓN DE SUPERFICIES VIVIENDA

Superficie Total Útil Interior	64,41 m²
Superficie Total Construida Interior	77,79 m²
Superficie Exterior Cubierta	0,00 m²
Superficie Exterior Descubierta	0,00 m²
Superficie Total	77,79 m²

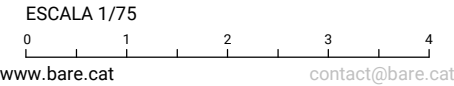

Este plano es informativo y no constituye un documento contractual. La promotora se reserva la facultad de modificar, por imperativo de las administraciones competentes y por las directrices de la dirección facultativa, las características, distribuciones y superficies en el plano. Los muebles y armarios que figuran en este plano son orientativos y no forman parte de la vivienda.