

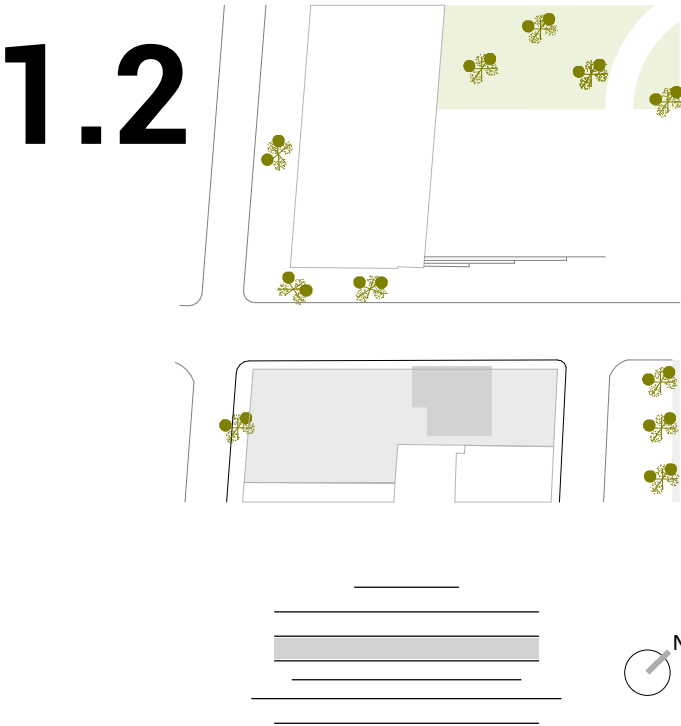


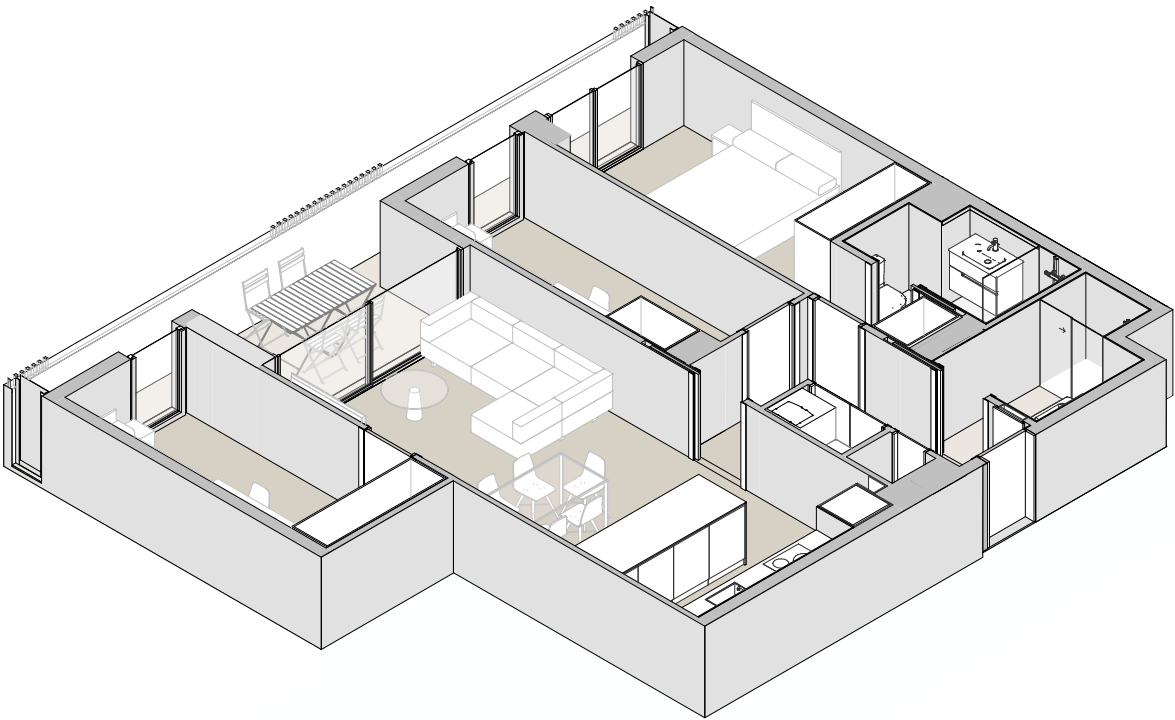

FONT I ESCOLÀ
Font i Escolà 24 30
Badalona

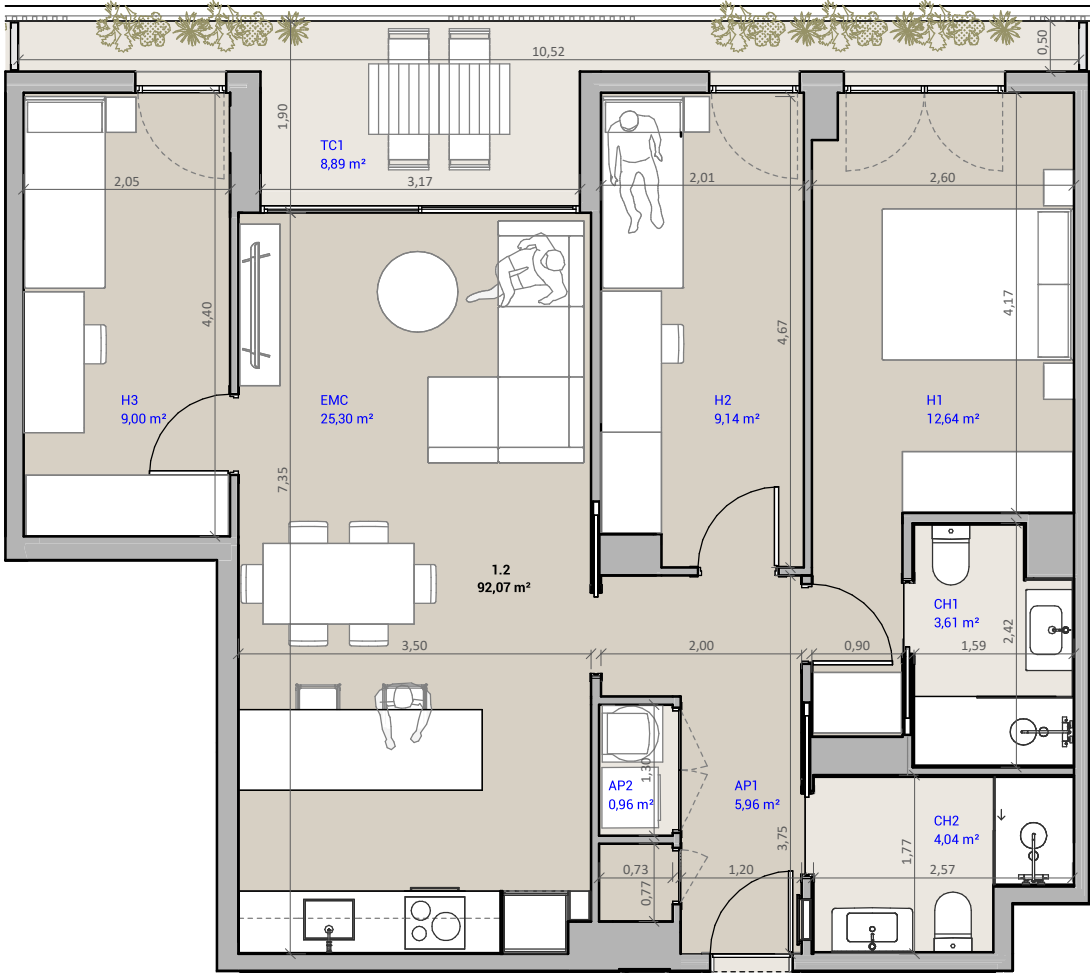

RELACIÓN DE SUPERFICIES VIVIENDA

Superficie Total Útil Interior	71,40 m²
Superficie Total Construida Interior	81,59 m²
Superficie Exterior Cubierta	10,48 m²
Superficie Exterior Descubierta	0,00 m²
Superficie Total	92,07 m²

ESCALA 1/75
0 1 2 3 4
www.bare.cat contact@bare.cat

Este plano es informativo y no constituye un documento contractual. La promotora se reserva la facultad de modificar, por imperativo de las administraciones competentes y por las directrices de la dirección facultativa, las características, distribuciones y superficies en el plano. Los muebles y armarios que figuran en este plano son orientativos y no forman parte de la vivienda.