

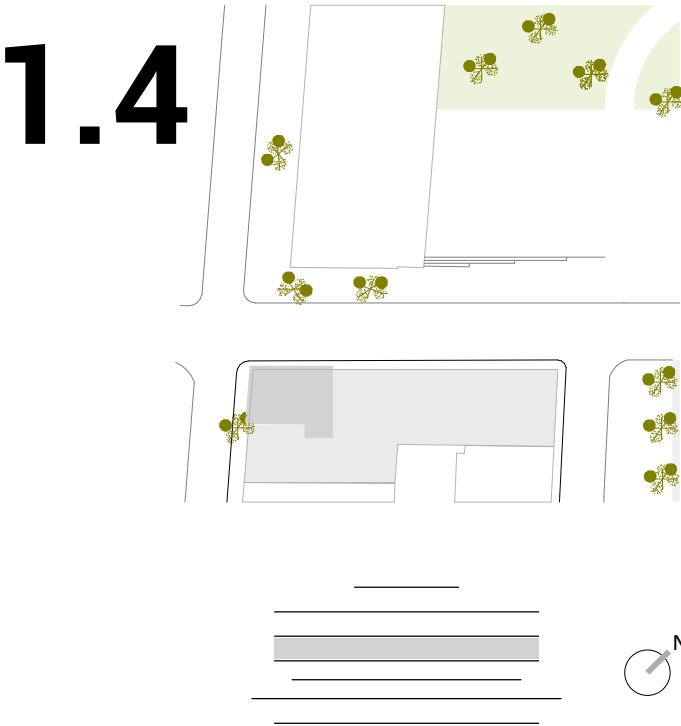


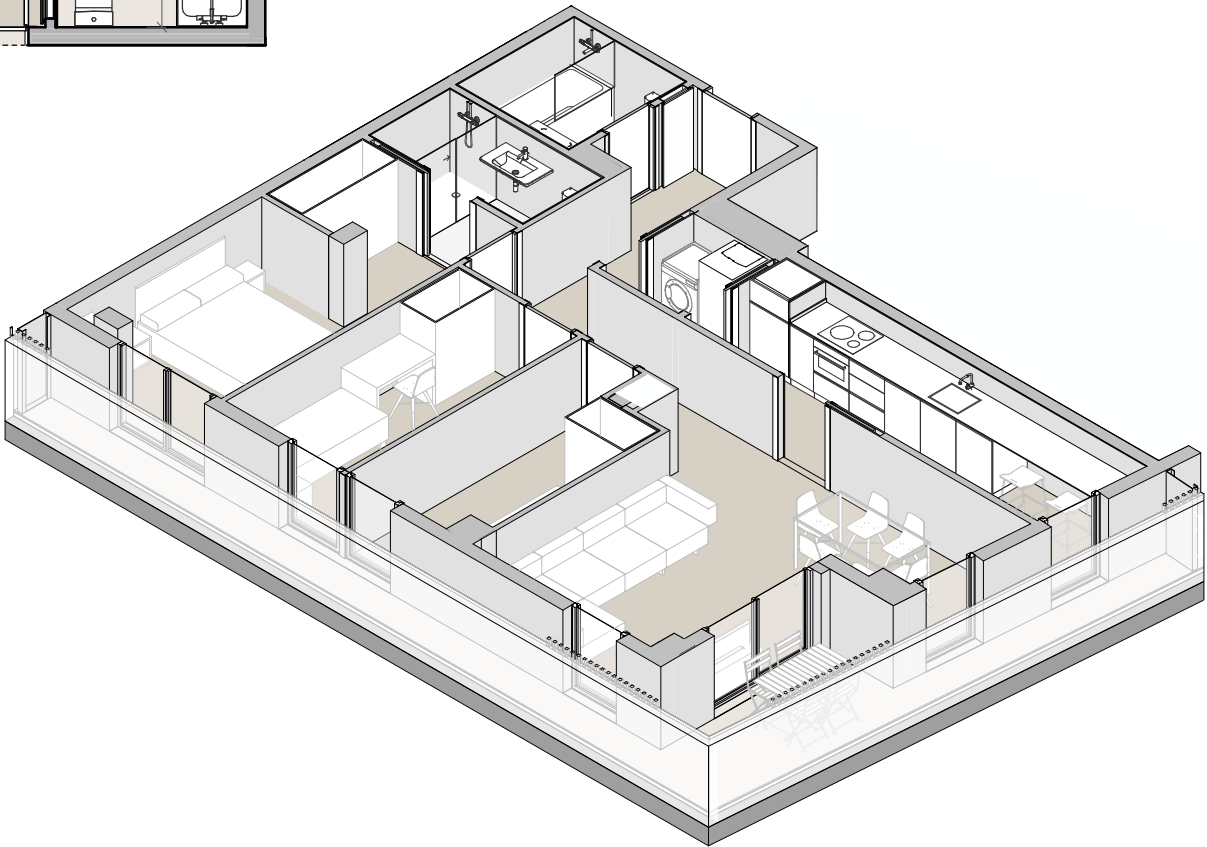


FONT I ESCOLÀ
Font i Escolà 24 30
Badalona

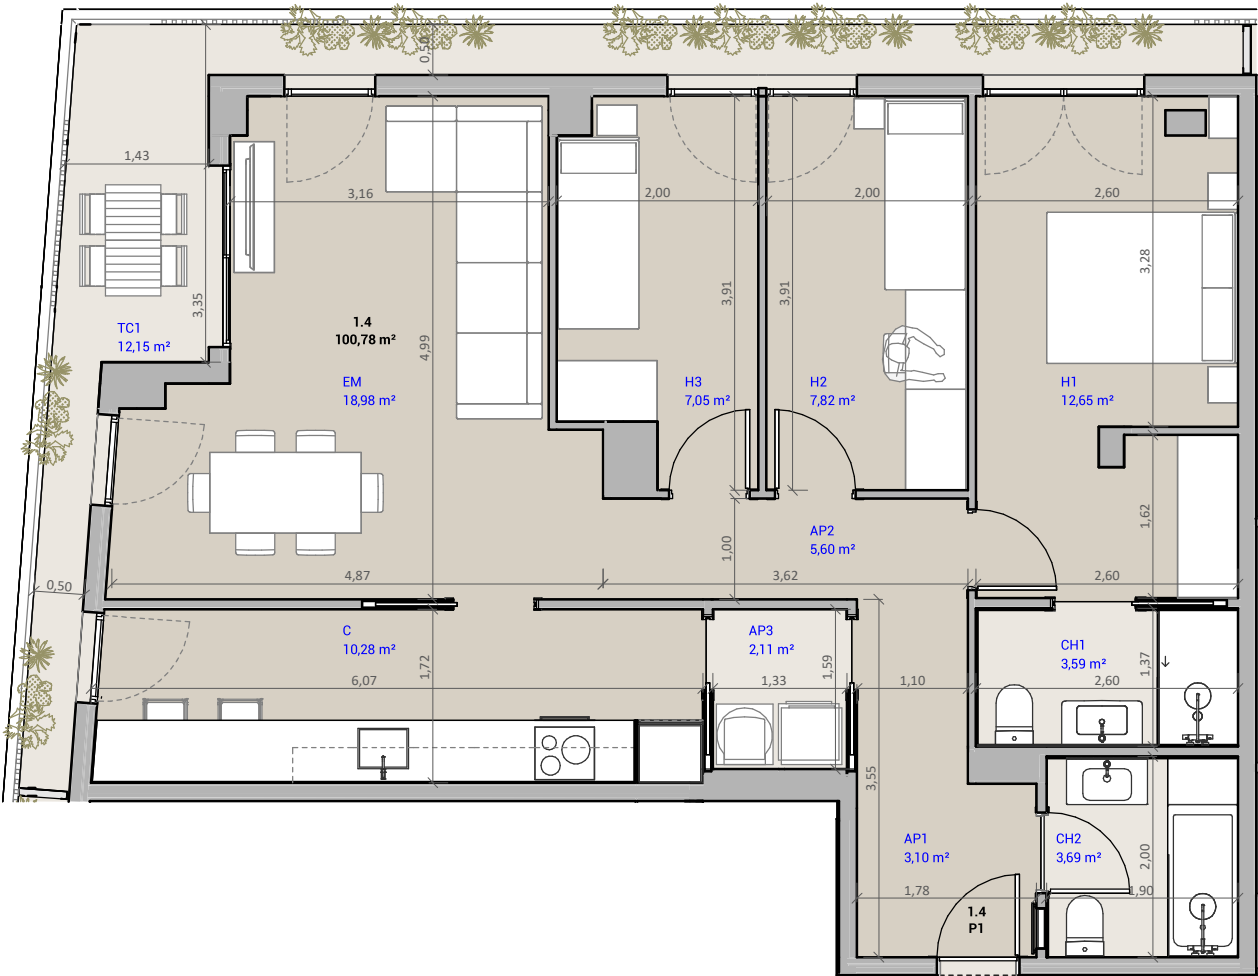

RELACIÓN DE SUPERFICIES VIVIENDA

Superficie Total Útil Interior	74,87 m²
Superficie Total Construida Interior	85,80 m²
Superficie Exterior Cubierta	14,98 m²
Superficie Exterior Descubierta	0,00 m²
Superficie Total	100,78 m²

ESCALA 1/75

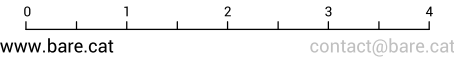

Este plano es informativo y no constituye un documento contractual. La promotora se reserva la facultad de modificar, por imperativo de las administraciones competentes y por las directrices de la dirección facultativa, las características, distribuciones y superficies en el plano. Los muebles y armarios, que figuran en este plano son orientativos y no forman parte de la vivienda.